



Maitre d'Ouvrage: SATER  
478, Rue de la Découverte - Miniparc 2 - 31670 LABEGE  
Tél: 05.61.39.28.98 - Fax: 05.61.39.82.29


DEPARTEMENT DE LA HAUTE GARONNE  
COMMUNE DE BELBERAUD

## LOTISSEMENT " COTE DE MANDILLE "


**PLAN DU LOT 7**

**PLAN PROVISOIRE**

**PLAN D'ENSEMBLE**

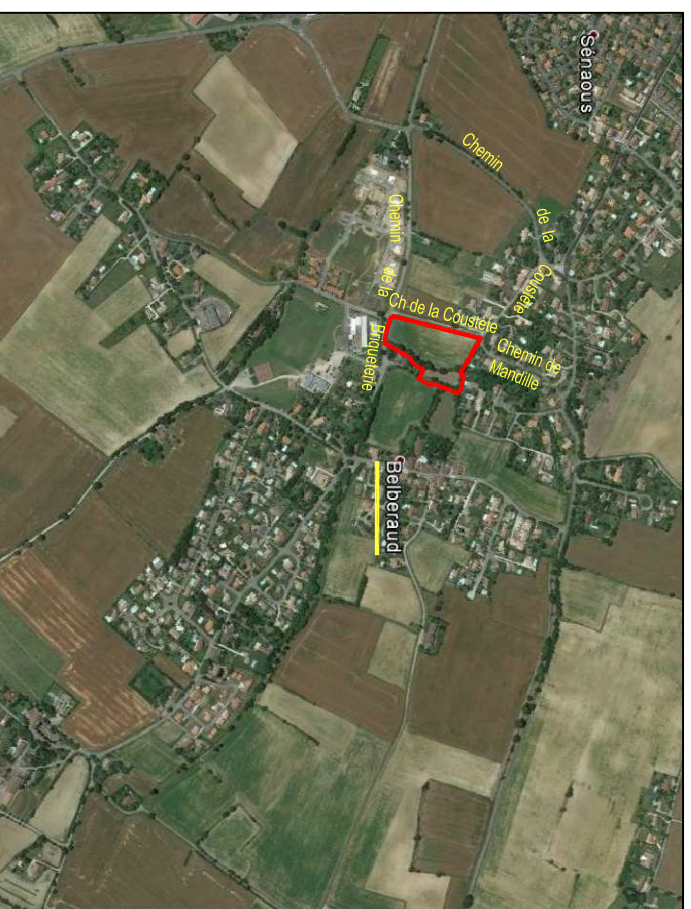

PLAN DE SITUATION

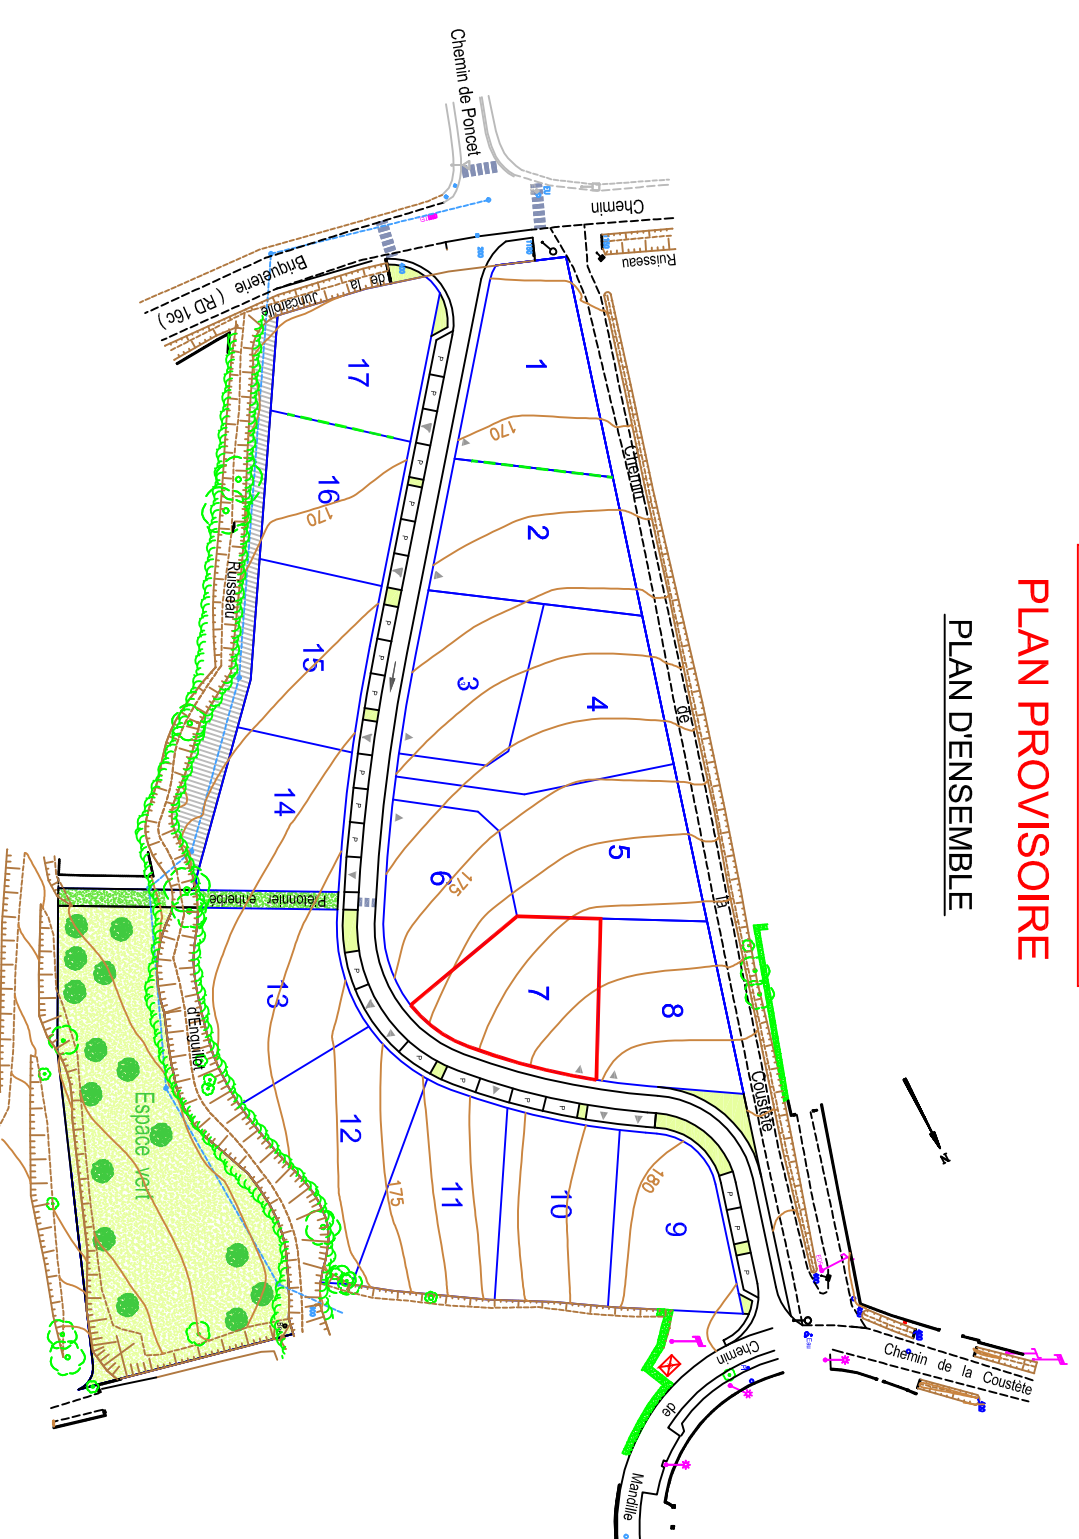

**géomètres – experts**  
55, avenue Louis Breguet - Bât.6 - 31400 TOULOUSE  
Tél : 05.62.475.675 - Fax : 05.61.54.13.71  
email : contact@ge-infra-geometres.com

DATE : 30 Juillet 2018  
DOSSIER : L03339-I01

# DESIGNATIONS CADASTRALES

Section : C

Parcelle : en attente de numérotation cadastrale

Superficie : 625 m<sup>2</sup>

Echelle : 1/250

## PLAN PROVISOIRE

NOTA: Les cotes et les surfaces des lots sont données à titre indicatif; elles seront définitives après bornage.

