


# " La Massage II "

## LOT 48 PROVISOIRE

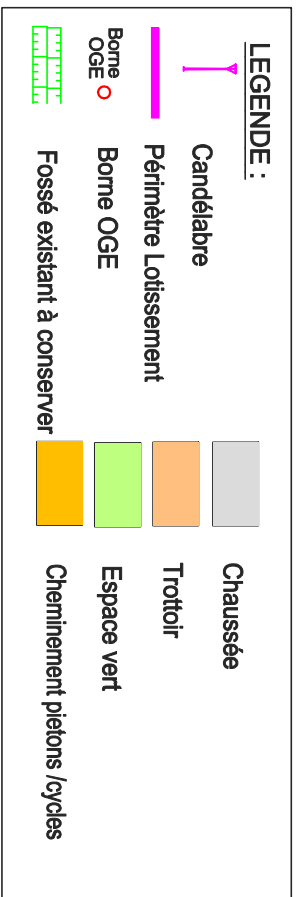

Système RGF 93 Conique Conforme 43

**Sébastien LACAM**  
Géomètre-Expert

Agence de Montauban  
76 Rue Léon Cladel - BP 446  
82004 MONTAUBAN cedex  
Tél : 05 63 83 33 77  
montauban@sogexfo.com


Permanence le mardi  
3 Rue de la Canelle  
Eurocentre  
31620 CASTELNAU D'ESTRETETONDS  
Tél : 05 67 28 76 78  
castelnau@sogexfo.com

Consultez votre dossier sur [www.geofoncier.fr](http://www.geofoncier.fr)

**Dossier n°A19**

[www.sogexfo.com](http://www.sogexfo.com)

Ind	Date	Dess
1	17-09-19	RL
2	03-03-20	RL
3	14-06-20	RL

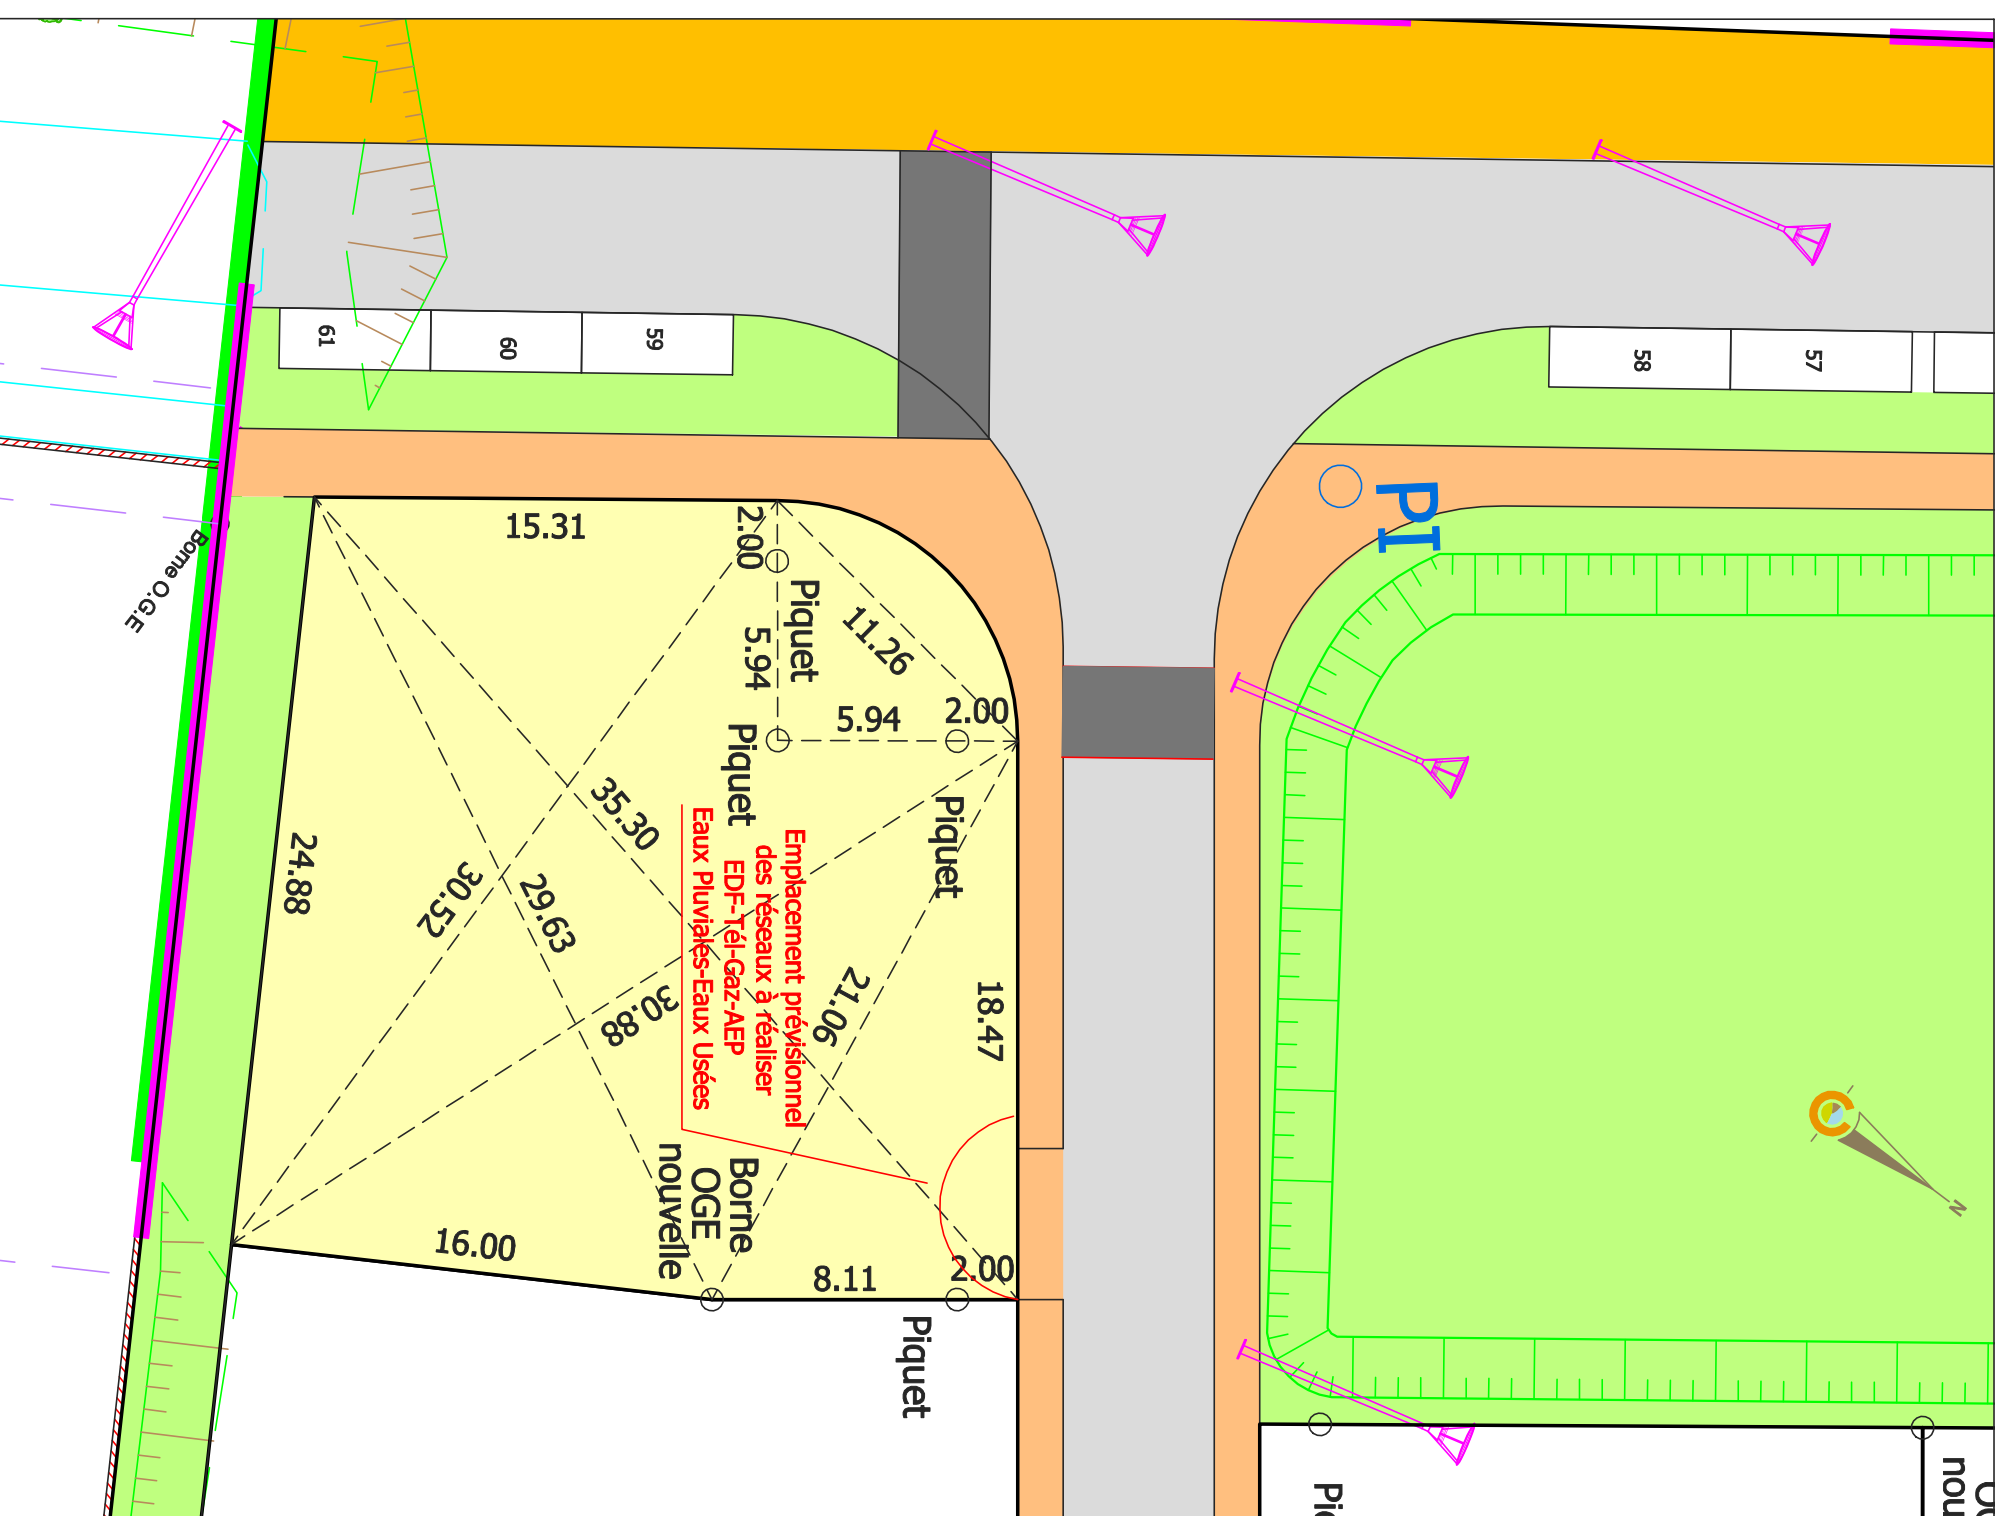

- Avant tout projet ou travaux de construction le propriétaire sera tenu de s'informer de l'emplacement définitif des raccordements aux différents réseaux et des éléments de voirie auprès du maître d'ouvrage.

Echelle : 1/250