


" La Massage II "

LOT 50 PROVISOIRE

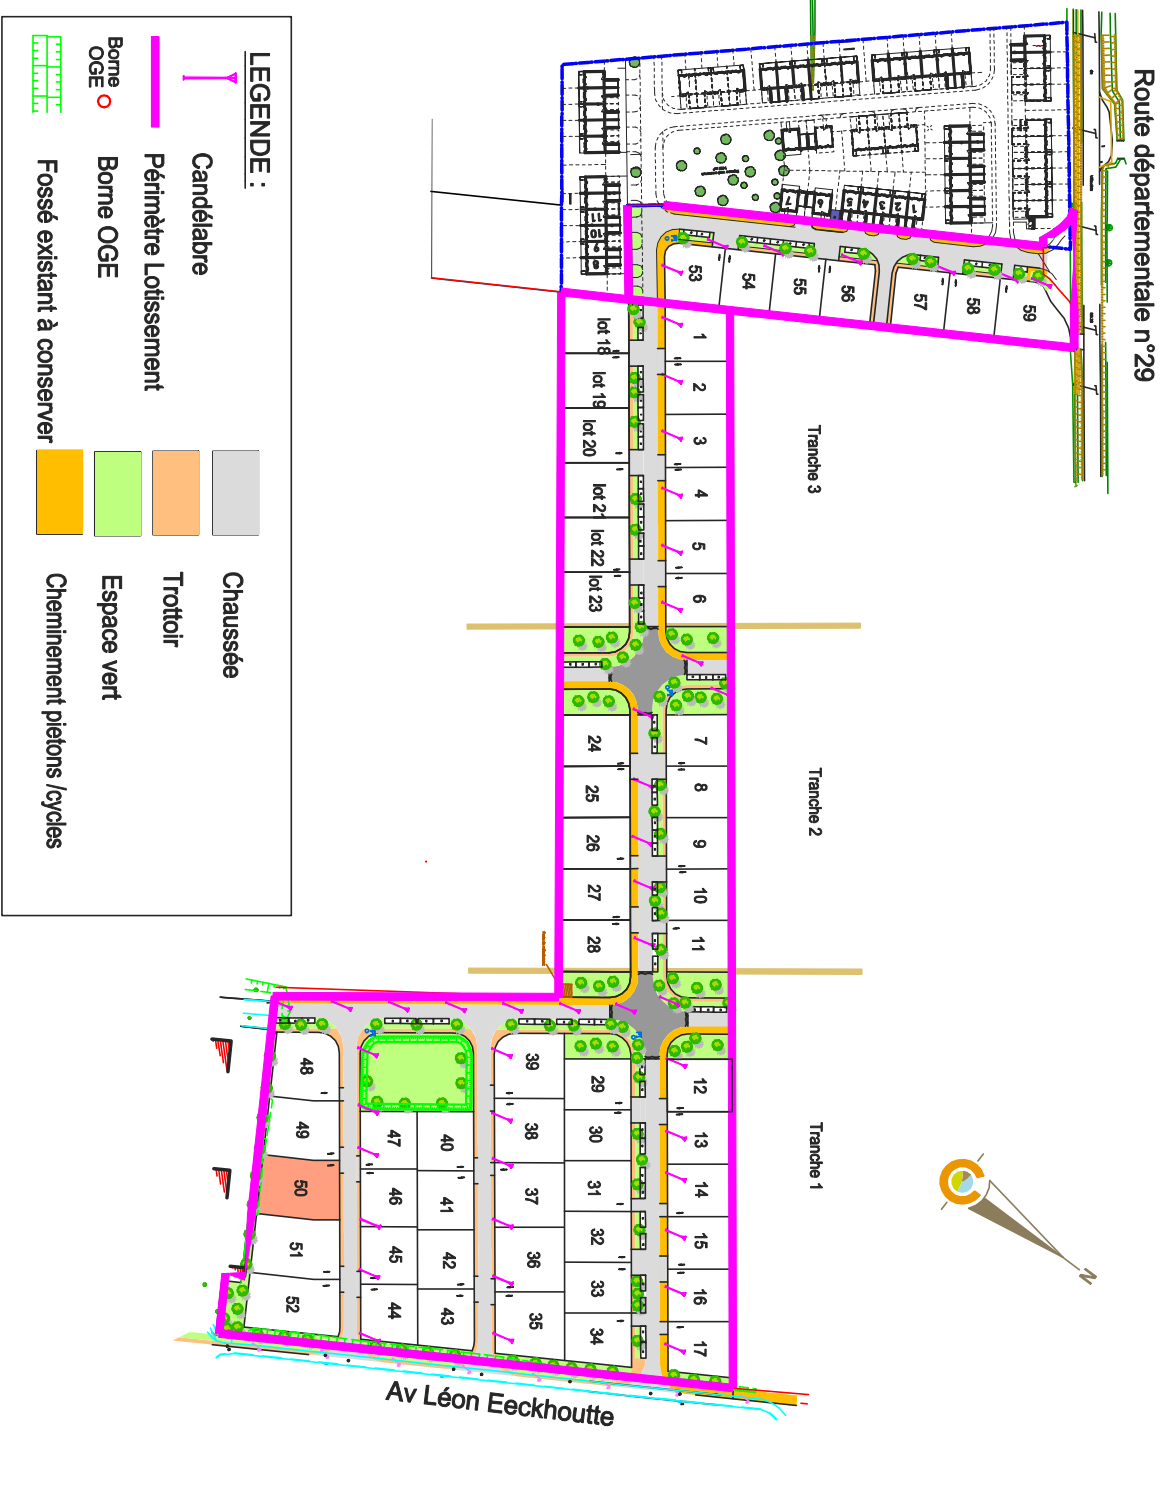

Système RGF 93 Conique Conforme 43

Sébastien LACAM
Géomètre-Expert


Agence de Montauban
76 Rue Léon Cladel - BP 446
82004 MONTAUBAN cedex
Tél : 05 63 63 33 77
montauban@sogexfo.com

Permanence le mardi
3 Rue de la Canelle
Eurocentre
31620 CASTELNAU D'ESTRETETONDS
Tél : 05 67 28 76 78
castelnau@sogexfo.com

Consultez votre dossier sur www.geofoncier.fr

Dossier n°A19 www.sogexfo.com

Ind	Date	Dess
1	17-09-19	RL
2	03-03-20	RL
3	06-06-20	RL

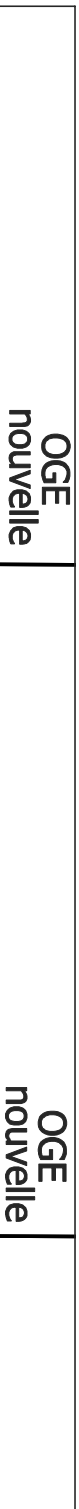

- Avant tout projet ou travaux de construction le propriétaire sera tenu de s'informer de l'emplacement définitif des raccordements aux différents réseaux et des éléments de voirie auprès du maître d'ouvrage.

Echelle : 1/250