

" La Massague II "

LOT 51 PROVISOIRE



LEGENDE :

	Candélabre		Chaussée
	Périmètre Lotissement		Trottoir
	Borne OGE		Espace vert
	Fossé existant à conserver		Cheminement piétons / cycles

Système RGF 93 Conique Conforme 43

Sébastien LACAM
Géomètre-Expert



GÉOMÈTRE-EXPERT
GARANT D'UN CADRE DE VIE DURABLE

Agence de Montauban
76 Rue Léon Cladel - BP 446
82004 MONTAUBAN cedex
Tél : 05 63 63 33 77
montauban@sogexfo.com

Permanence le mardi
3 Rue de la Canelle
Eurocentre
31620 CASTELNAU D'ESTRETETONDS
Tél : 05 67 28 76 78
castelnau@sogexfo.com

Consultez votre dossier sur www.geofoncier.fr

Dossier n°A19


www.sogexfo.com

Ind	Date	Dess
1	17-09-19	RL
2	03-03-20	RL
3	06-06-20	RL



NOUVELE

NOUVELE

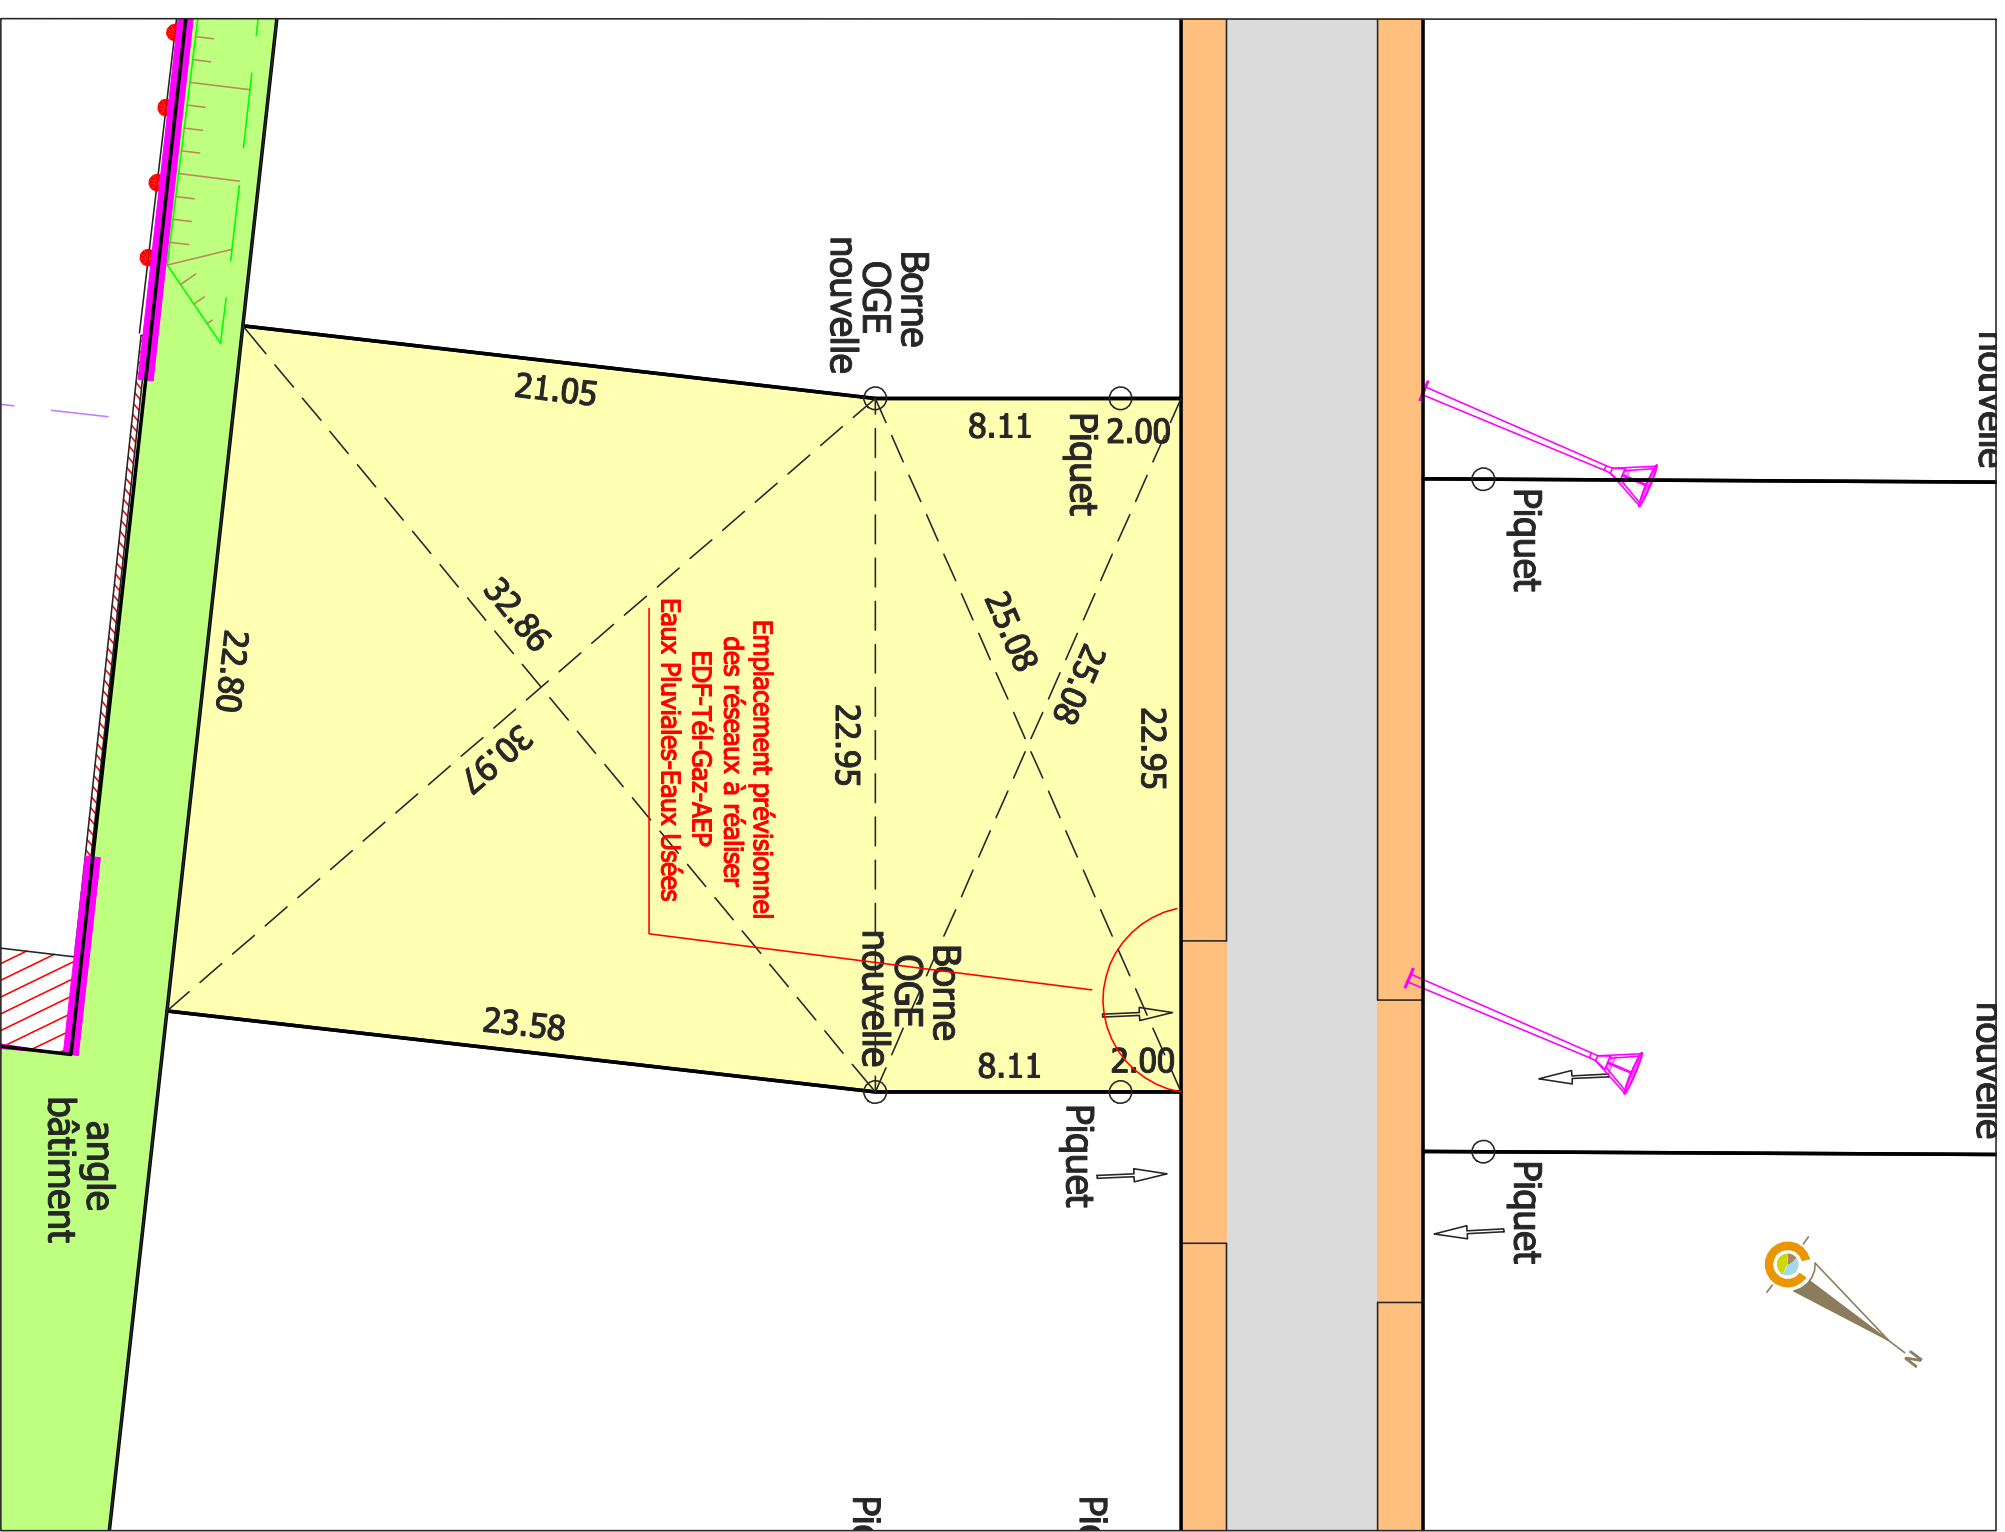

- Avant tout projet ou travaux de construction le propriétaire sera tenu de s'informer de l'emplacement définitif des raccordements aux différents réseaux et des éléments de voirie auprès du maître d'ouvrage.

Echelle : 1/250