

# " La Massage II "

## LOT 52 PROVISOIRE



**LEGENDE :**

	Candélabre		Chaussée
	Périmètre Lotissement		Trottoir
	Borne OGE		Espace vert
	Fossé existant à conserver		Cheminement piétons /cycles

Système RGF 93 Conique Conforme 43

**Sébastien LACAM**  
Géomètre-Expert



GÉOMÈTRE-EXPERT  
GARANT D'UN CADRE DE VIE DURABLE

Agence de Montauban  
76 Rue Léon Cladel - BP 446  
82004 MONTAUBAN cedex  
Tél : 05 63 63 33 77  
montauban@sogexfo.com



Permanence le mardi  
3 Rue de la Canelle  
Eurocentre  
31620 CASTELNAU D'ESTRETETONDS  
Tél : 05 67 28 76 78  
castelnau@sogexfo.com

Consultez votre dossier sur [www.geofoncier.fr](http://www.geofoncier.fr)

Dossier n°A19

[www.sogexfo.com](http://www.sogexfo.com)

Ind	Date	Dess
1	17-09-19	RL
2	03-03-20	RL
3	06-06-20	RL

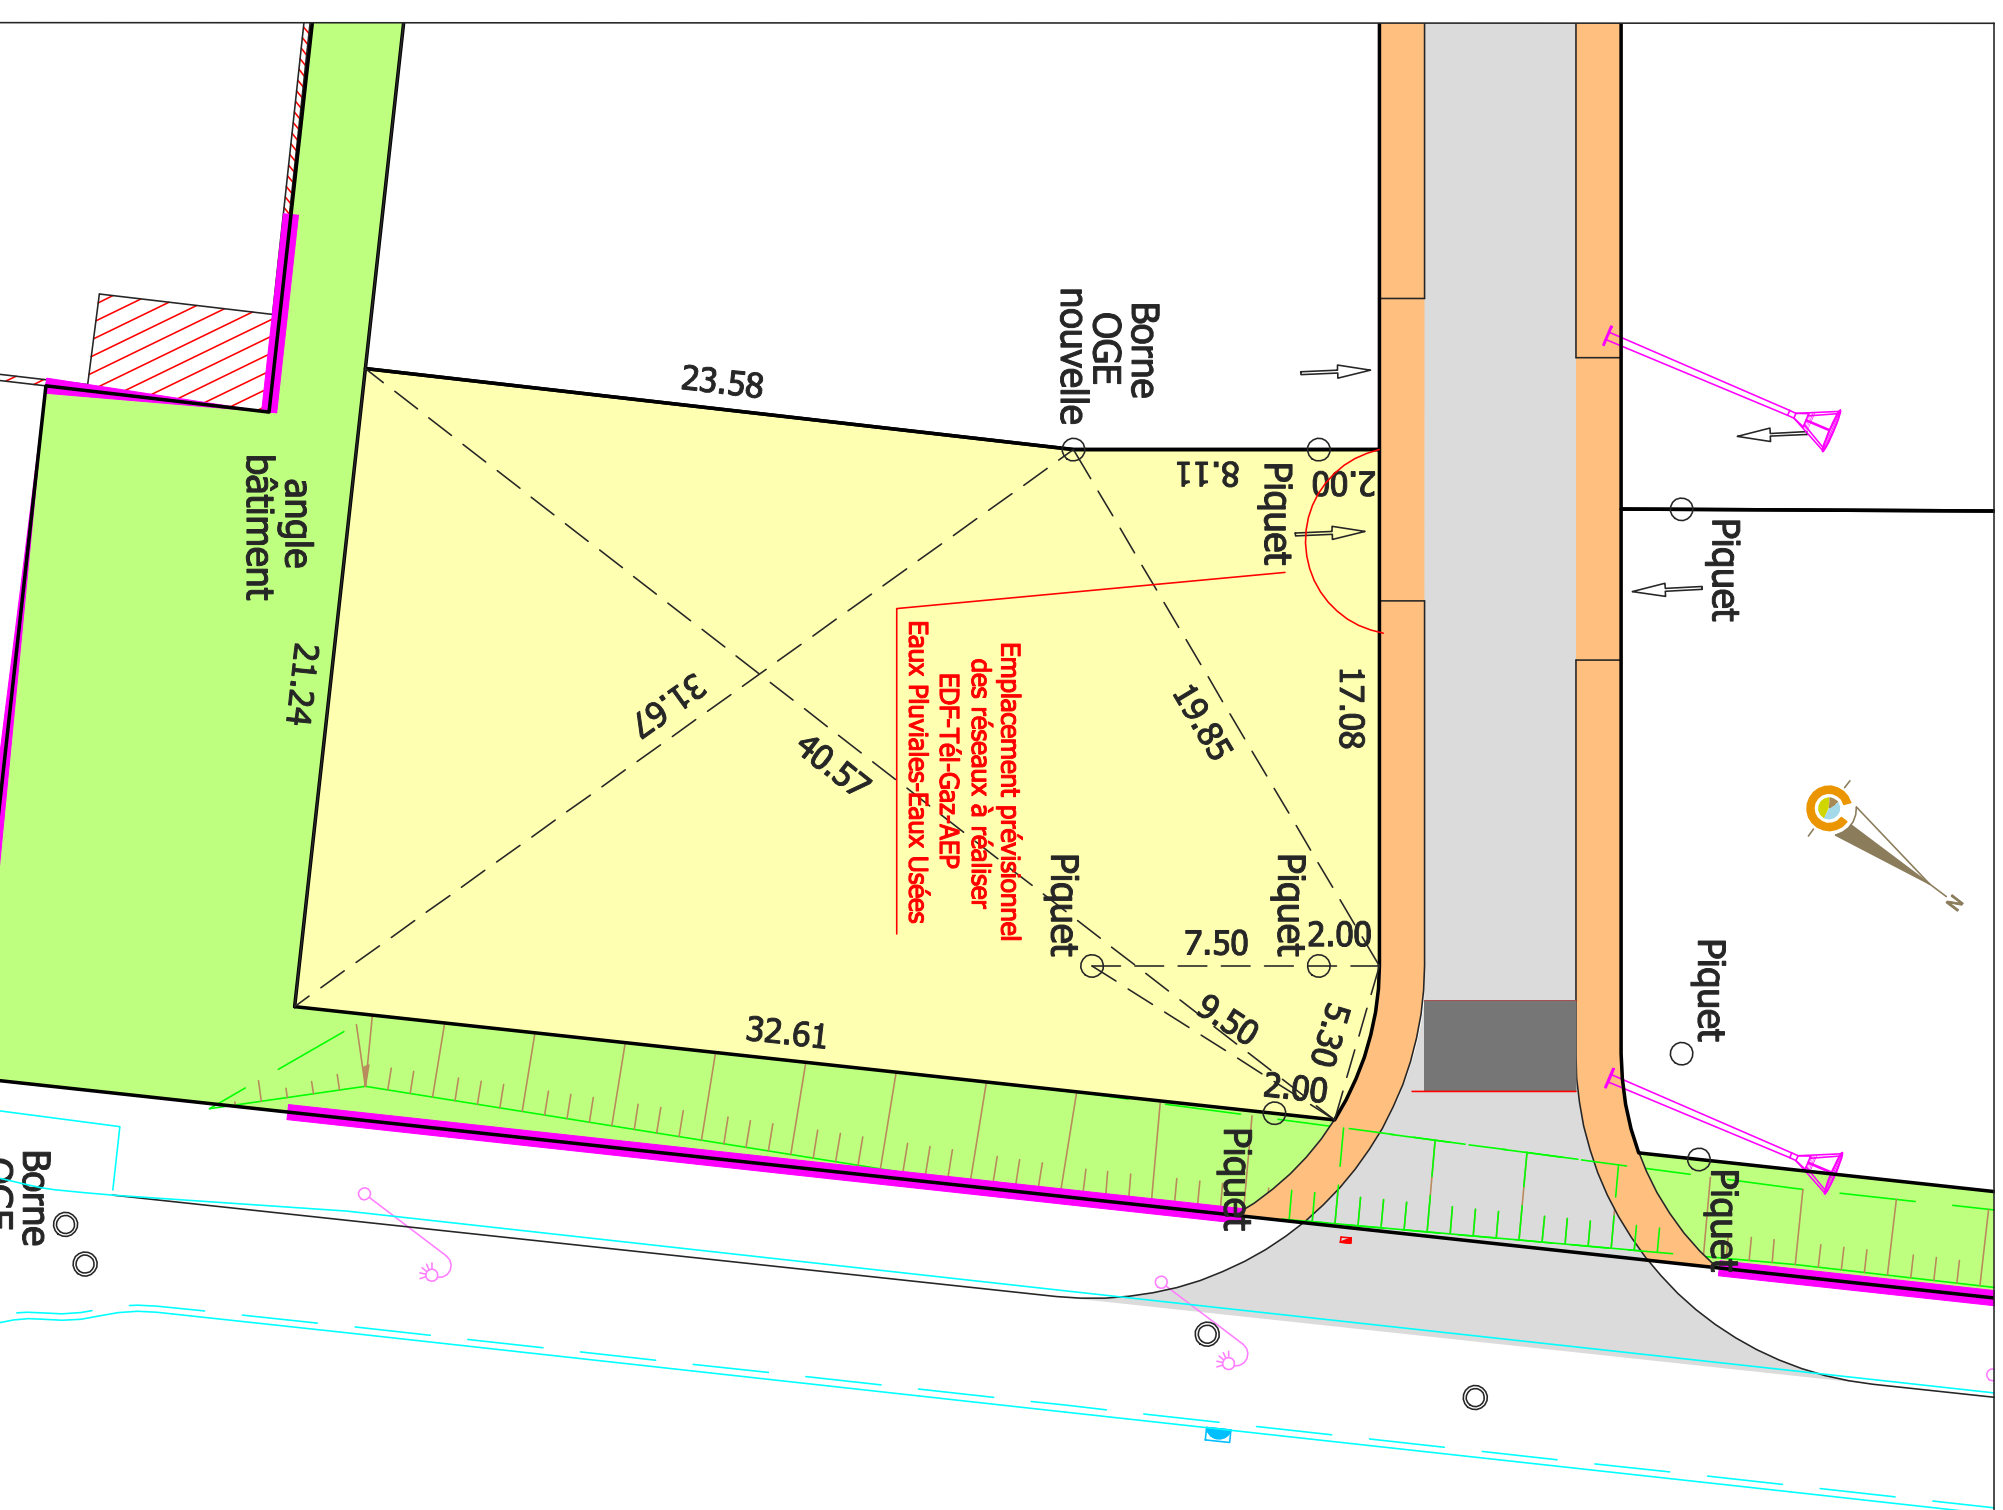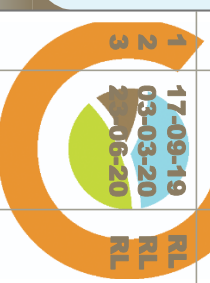

- Avant tout projet ou travaux de construction le propriétaire sera tenu de s'informer de l'emplacement définitif des raccordements aux différents réseaux et des éléments de voirie auprès du maître d'ouvrage.

Echelle : 1/250