

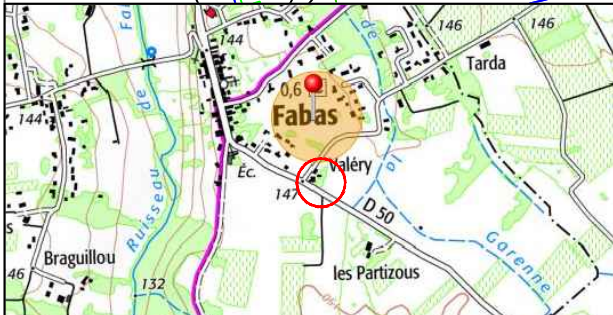


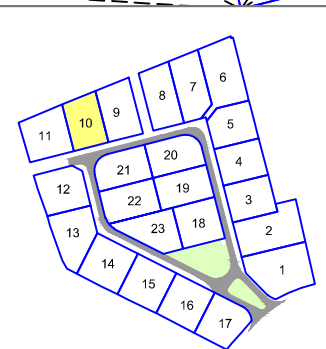

**PROVISOIRE
 AVANT TRAVAUX**

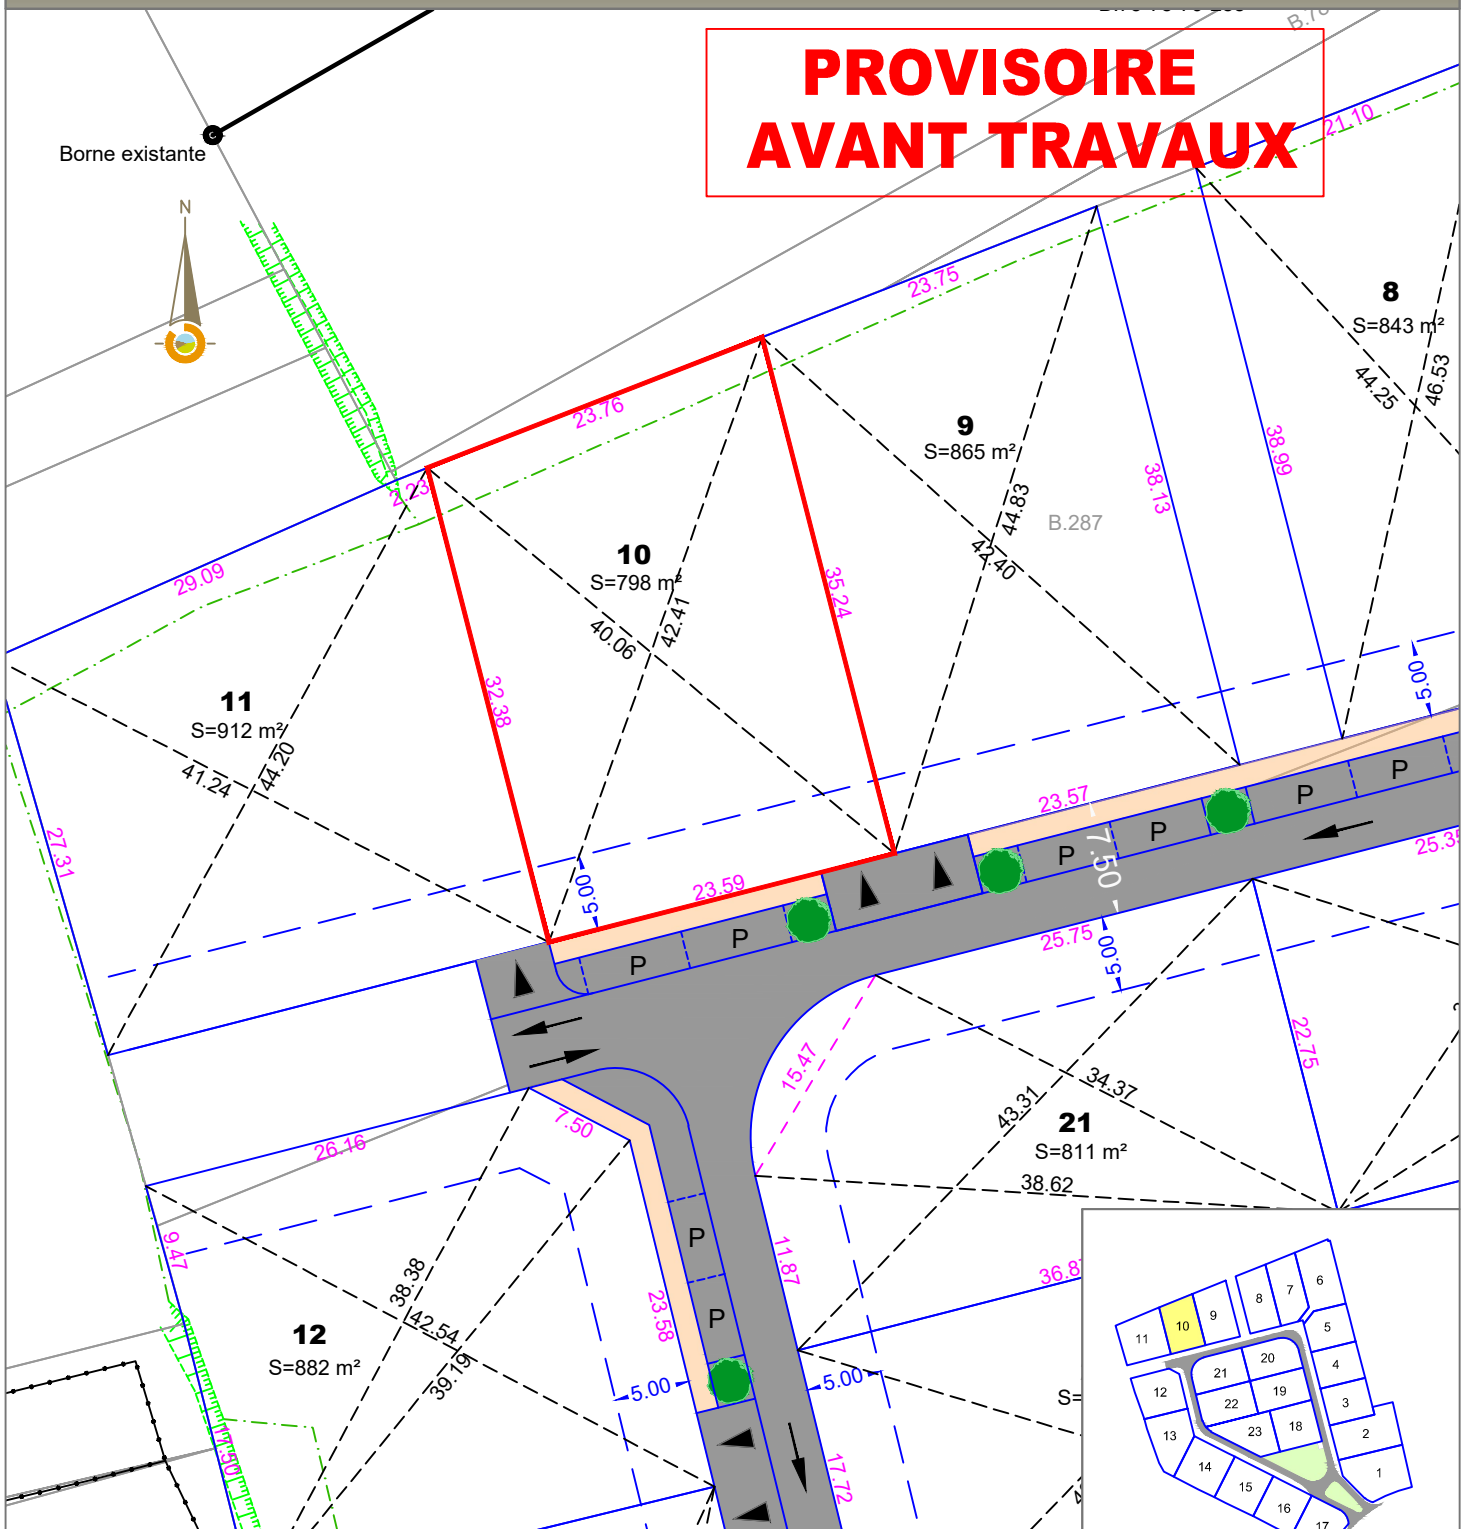

04/09/2020
 Dossier: A19102

Échelle 1/500
 Réf. Cadastre:

- Légende projet :**
- Limite de lot
 - Chaussée et stationnement
 - ▲ Accès aux lots
 - Espace vert
 - Trottoir
 - Bande de recul de 5 m de la limite d'emprise
 - Arbres à planter (position indicative)

SOGEXFO
 géomètres-experts associés

Gaël BOUSCAUD
 Géomètre-Expert

Agence de Moissac 47, rue de l'inondation 82200 MOISSAC Tél : 05 63 04 08 38 moissac@sogexfo.com	Agence de Toulouse 20, rue du Sergent Vigné 31500 TOULOUSE Tél : 05 61 54 00 52 toulouse@sogexfo.com
--	--