

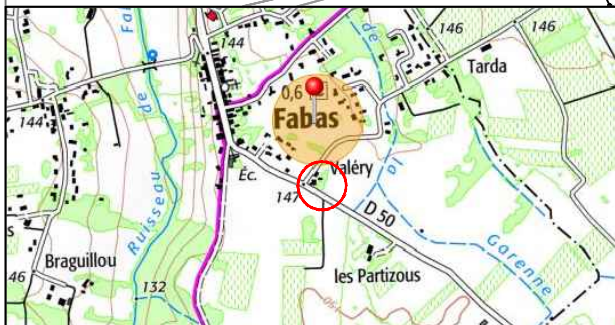


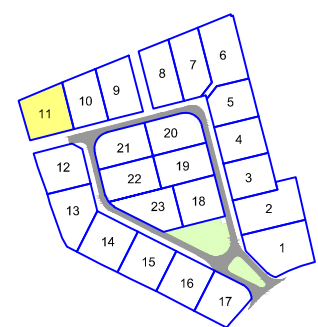

PROVISOIRE
AVANT TRAVAUX

Borne existante

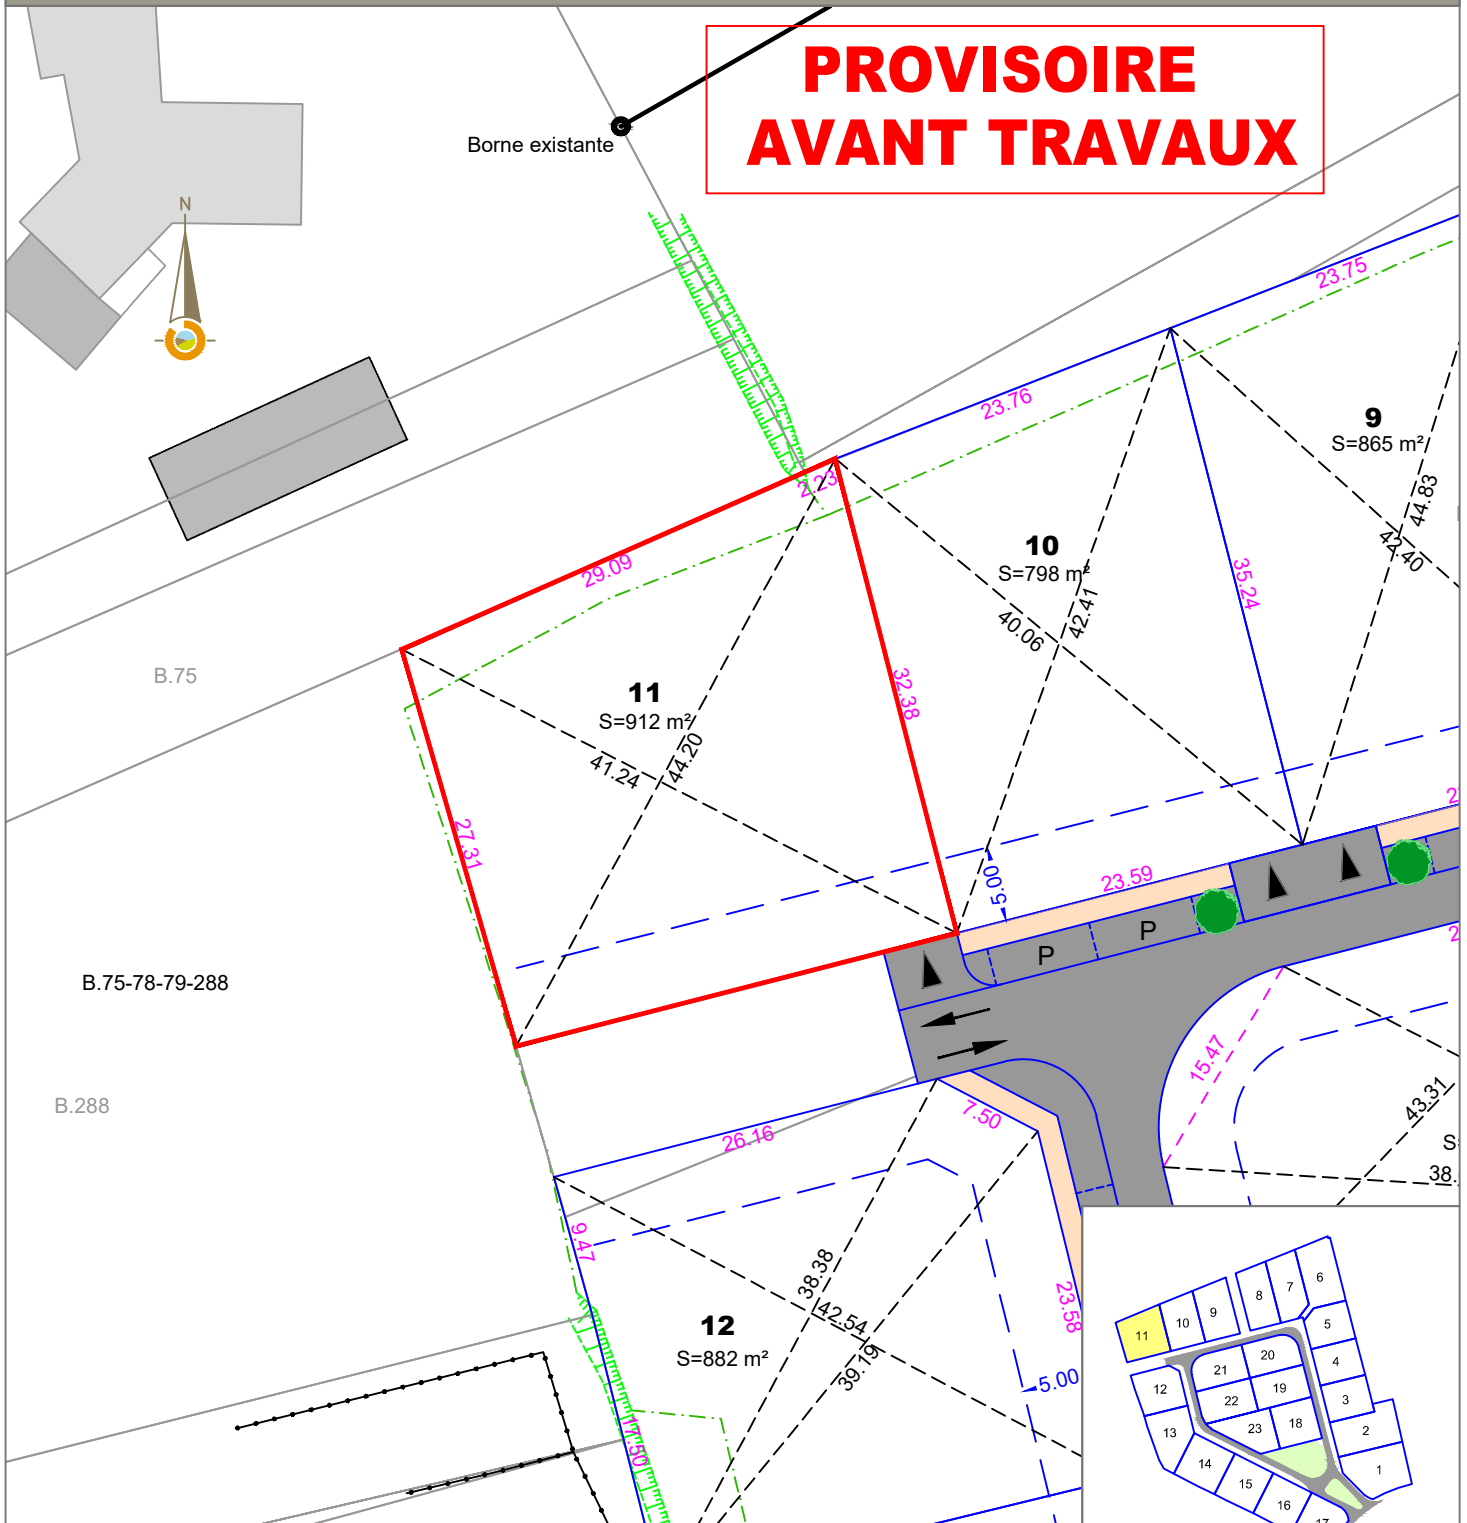

04/09/2020
 Dossier: A19102

Échelle 1/500
 Réf. Cadastre:

Légende projet :

- Limite de lot
- Chaussée et stationnement
- Accès aux lots
- Espace vert
- Trottoir
- Bande de recul de 5 m de la limite d'emprise
- Arbres à planter (position indicative)



Gaël BOUSCAUD
 Géomètre-Expert

Agence de Moissac 47, rue de l'inondation 82200 MOISSAC Tél : 05 63 04 08 38 moissac@sogexfo.com	Agence de Toulouse 20, rue du Sergent Vigné 31500 TOULOUSE Tél : 05 61 54 00 52 toulouse@sogexfo.com
--	--