

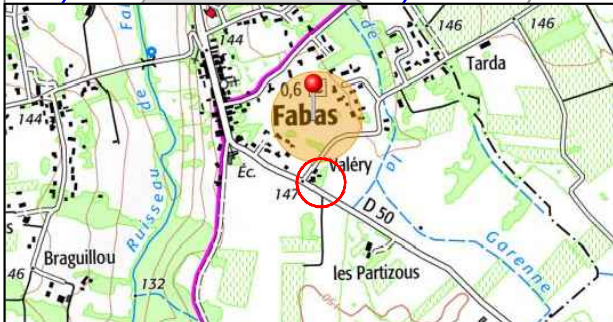


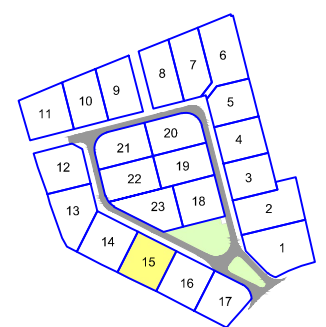

**PROVISOIRE**  
**AVANT TRAVAUX**

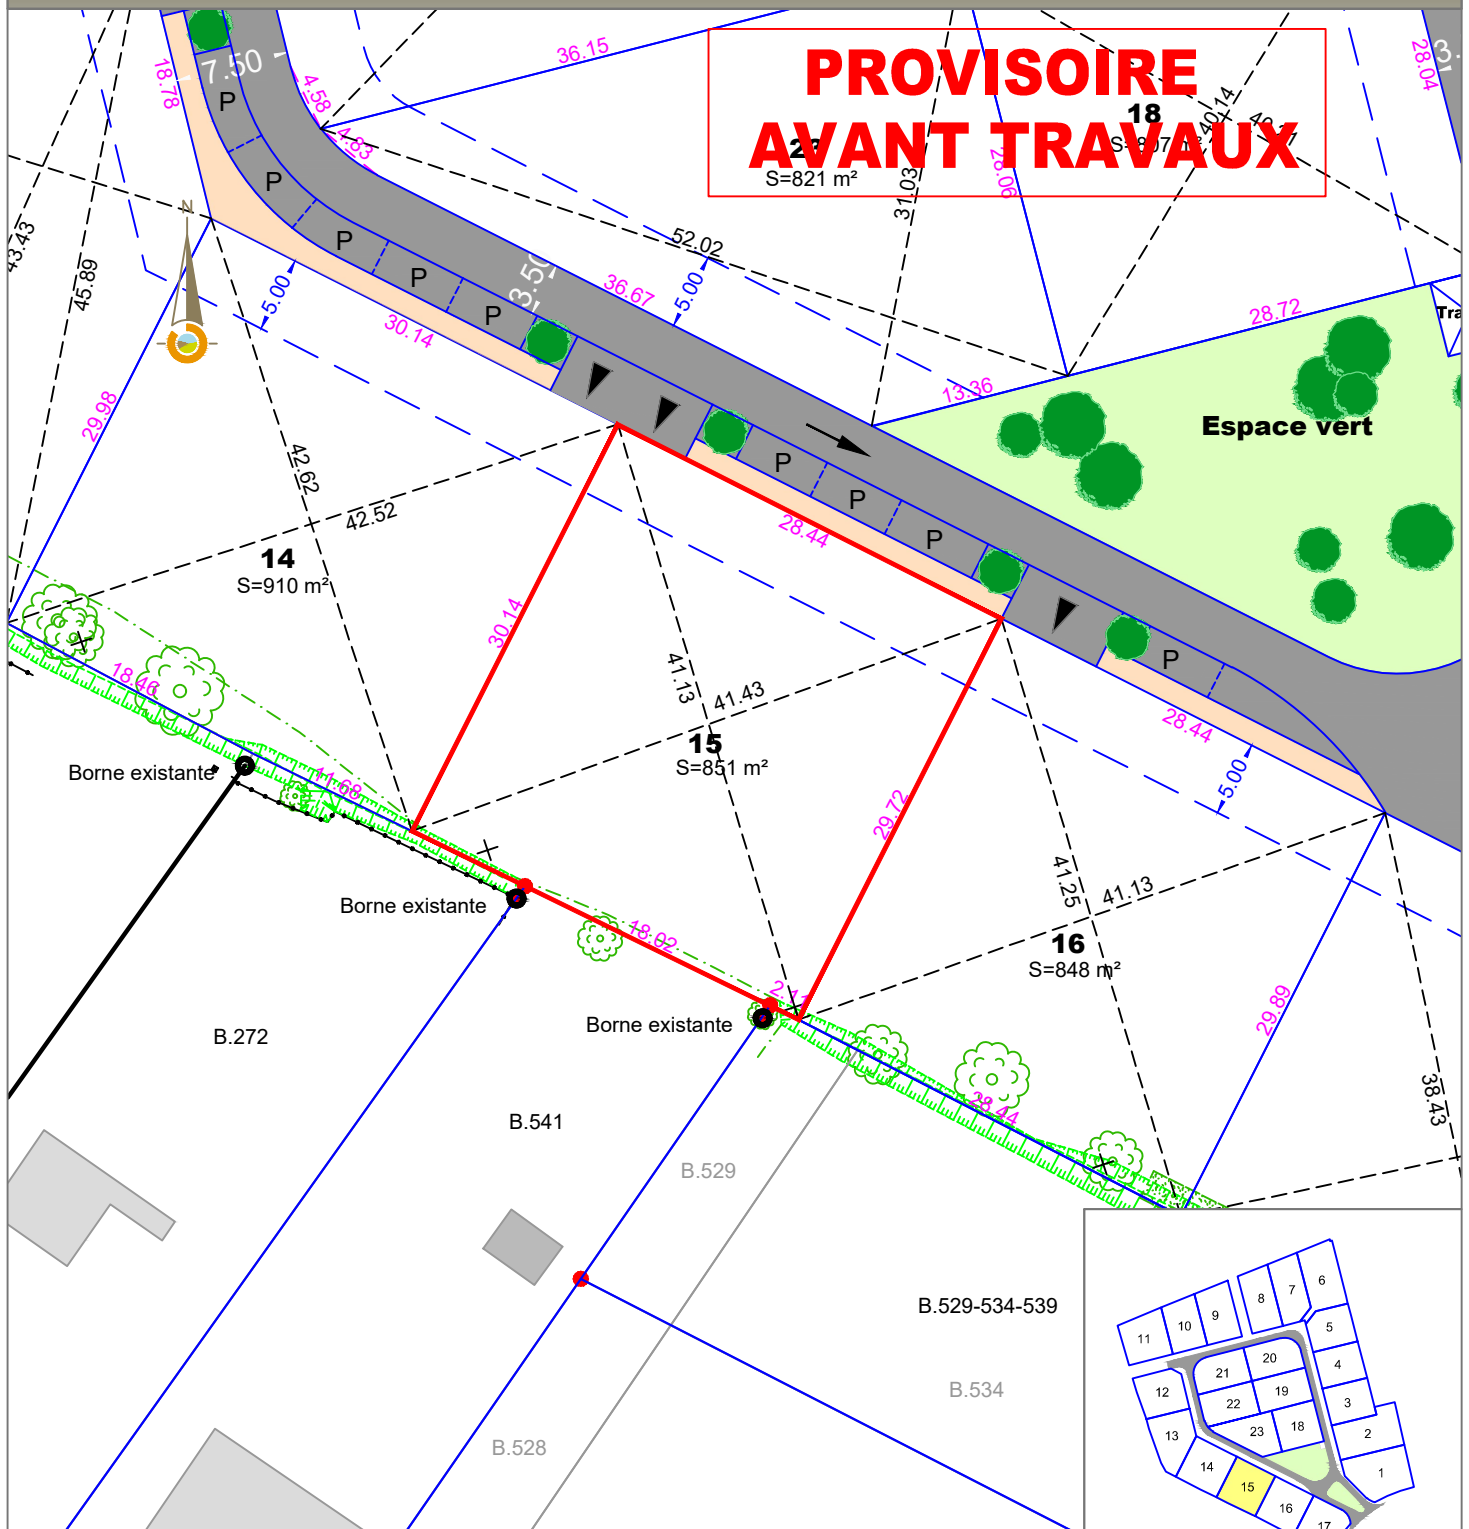

04/09/2020  
 Dossier: A19102

Échelle 1/500  
 Réf. Cadastre:

- Légende projet :**
- Limite de lot
  - Chaussée et stationnement
  - ▲ Accès aux lots
  - Espace vert
  - Trottoir
  - Bande de recul de 5 m de la limite d'emprise
  - Arbres à planter (position indicative)

**SOGEXFO**  
 géomètres-experts associés

**Gaël BOUSCAUD**  
 Géomètre-Expert

Agence de Moissac  
 47, rue de l'inondation  
 82200 MOISSAC  
 Tél : 05 63 04 08 38  
 moissac@sogexfo.com

Agence de Toulouse  
 20, rue du Sergent Vigné  
 31500 TOULOUSE  
 Tél : 05 61 54 00 52  
 toulouse@sogexfo.com