



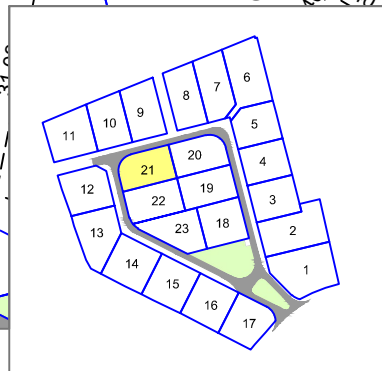

**PROVISOIRE  
 AVANT TRAVAUX**

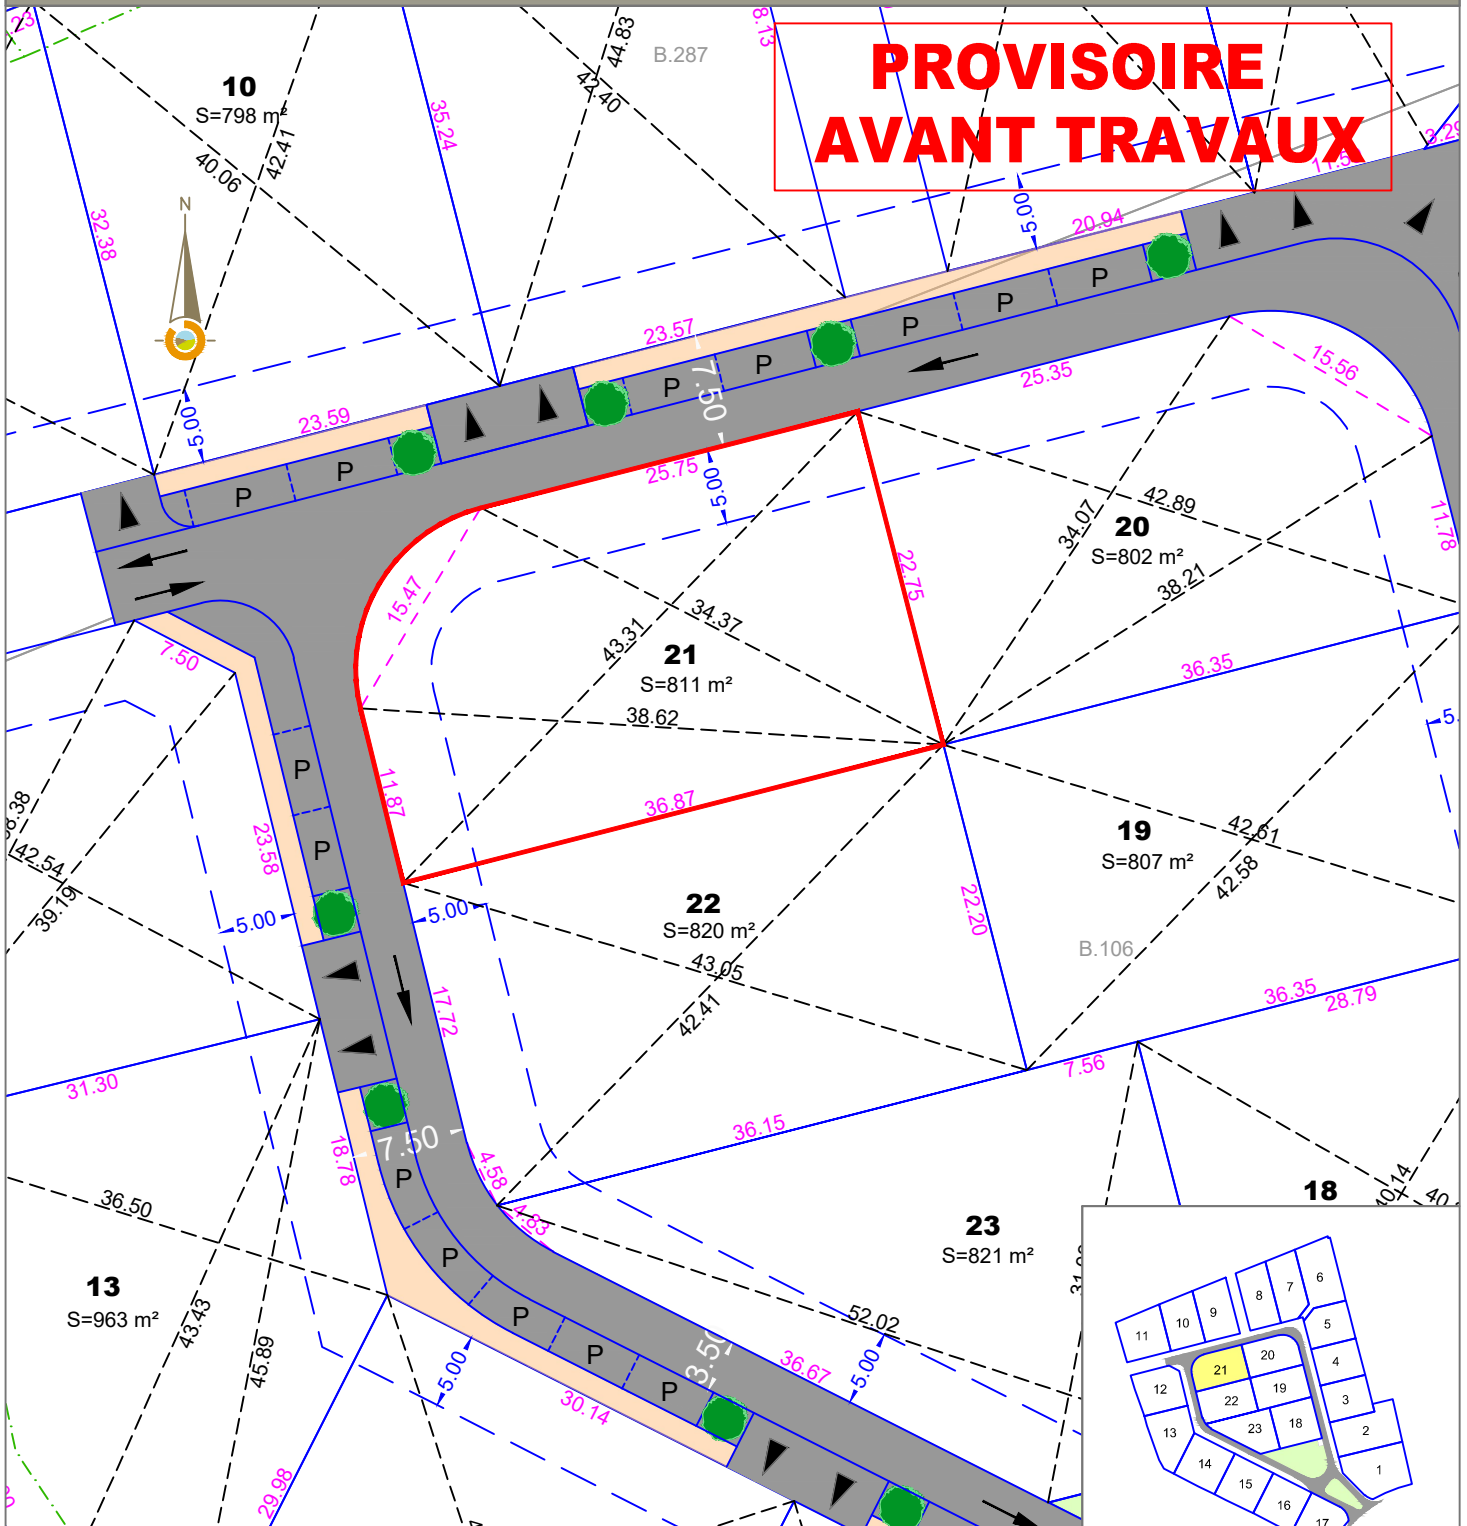

04/09/2020 Échelle 1/500  
 Dossier: A19102 Réf. Cadastre:

- Légende projet :**
- Limite de lot
  - Chaussée et stationnement
  - ▲ Accès aux lots
  - Espace vert
  - Trottoir
  - Bande de recul de 5 m de la limite d'emprise
  - Arbres à planter (position indicative)

**SOGEXFO**  
 géomètres-experts associés

**Gaël BOUSCAUD**  
 Géomètre-Expert

Agence de Moissac 47, rue de l'inondation 82200 MOISSAC  
 Tél : 05 63 04 08 38  
 moissac@sogexfo.com

Agence de Toulouse 20, rue du Sergent Vigné 31500 TOULOUSE  
 Tél : 05 61 54 00 52  
 toulouse@sogexfo.com