


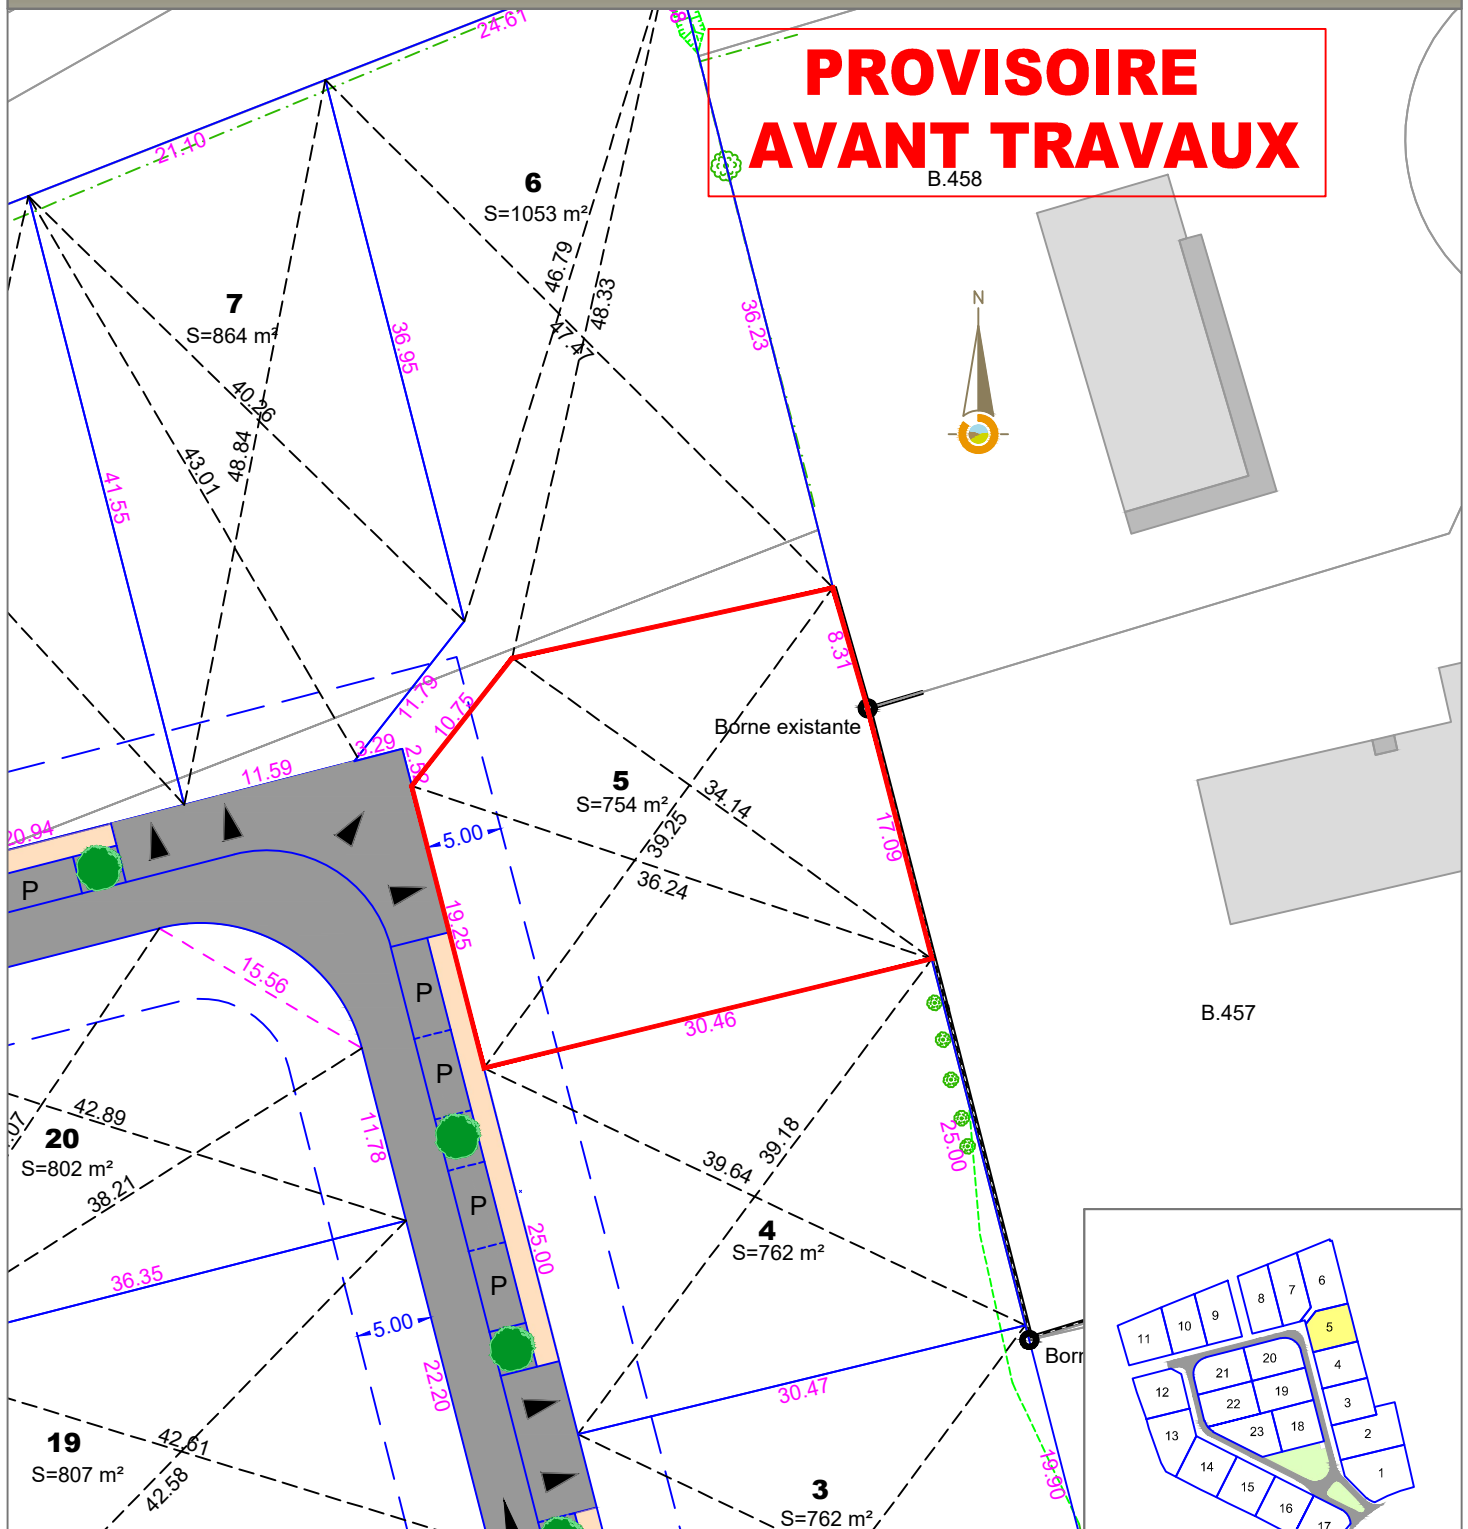


PROVISOIRE
AVANT TRAVAUX

B.458



B.457

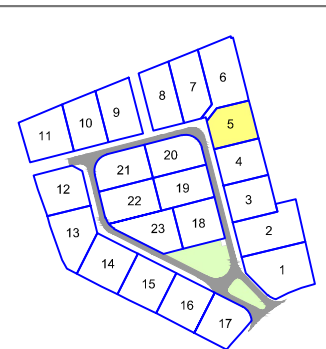

04/09/2020 Échelle 1/500
 Dossier: A19102 Réf. Cadastre:

- Légende projet :**
- Limite de lot
 - Chaussée et stationnement
 - ▲ Accès aux lots
 - Espace vert
 - Trottoir
 - Bande de recul de 5 m de la limite d'emprise
 - Arbres à planter (position indicative)



Gaël BOUSCAUD
 Géomètre-Expert

Agence de Moissac 47, rue de l'inondation 82200 MOISSAC
 Tél : 05 63 04 08 38 moissac@sogexfo.com

Agence de Toulouse 20, rue du Sergent Vigné 31500 TOULOUSE
 Tél : 05 61 54 00 52 toulouse@sogexfo.com