



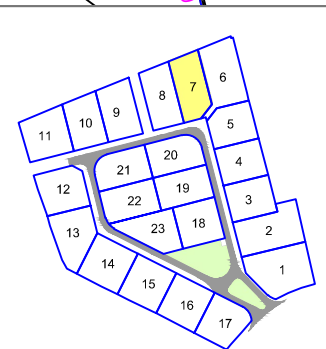

PROVISOIRE
AVANT TRAVAUX

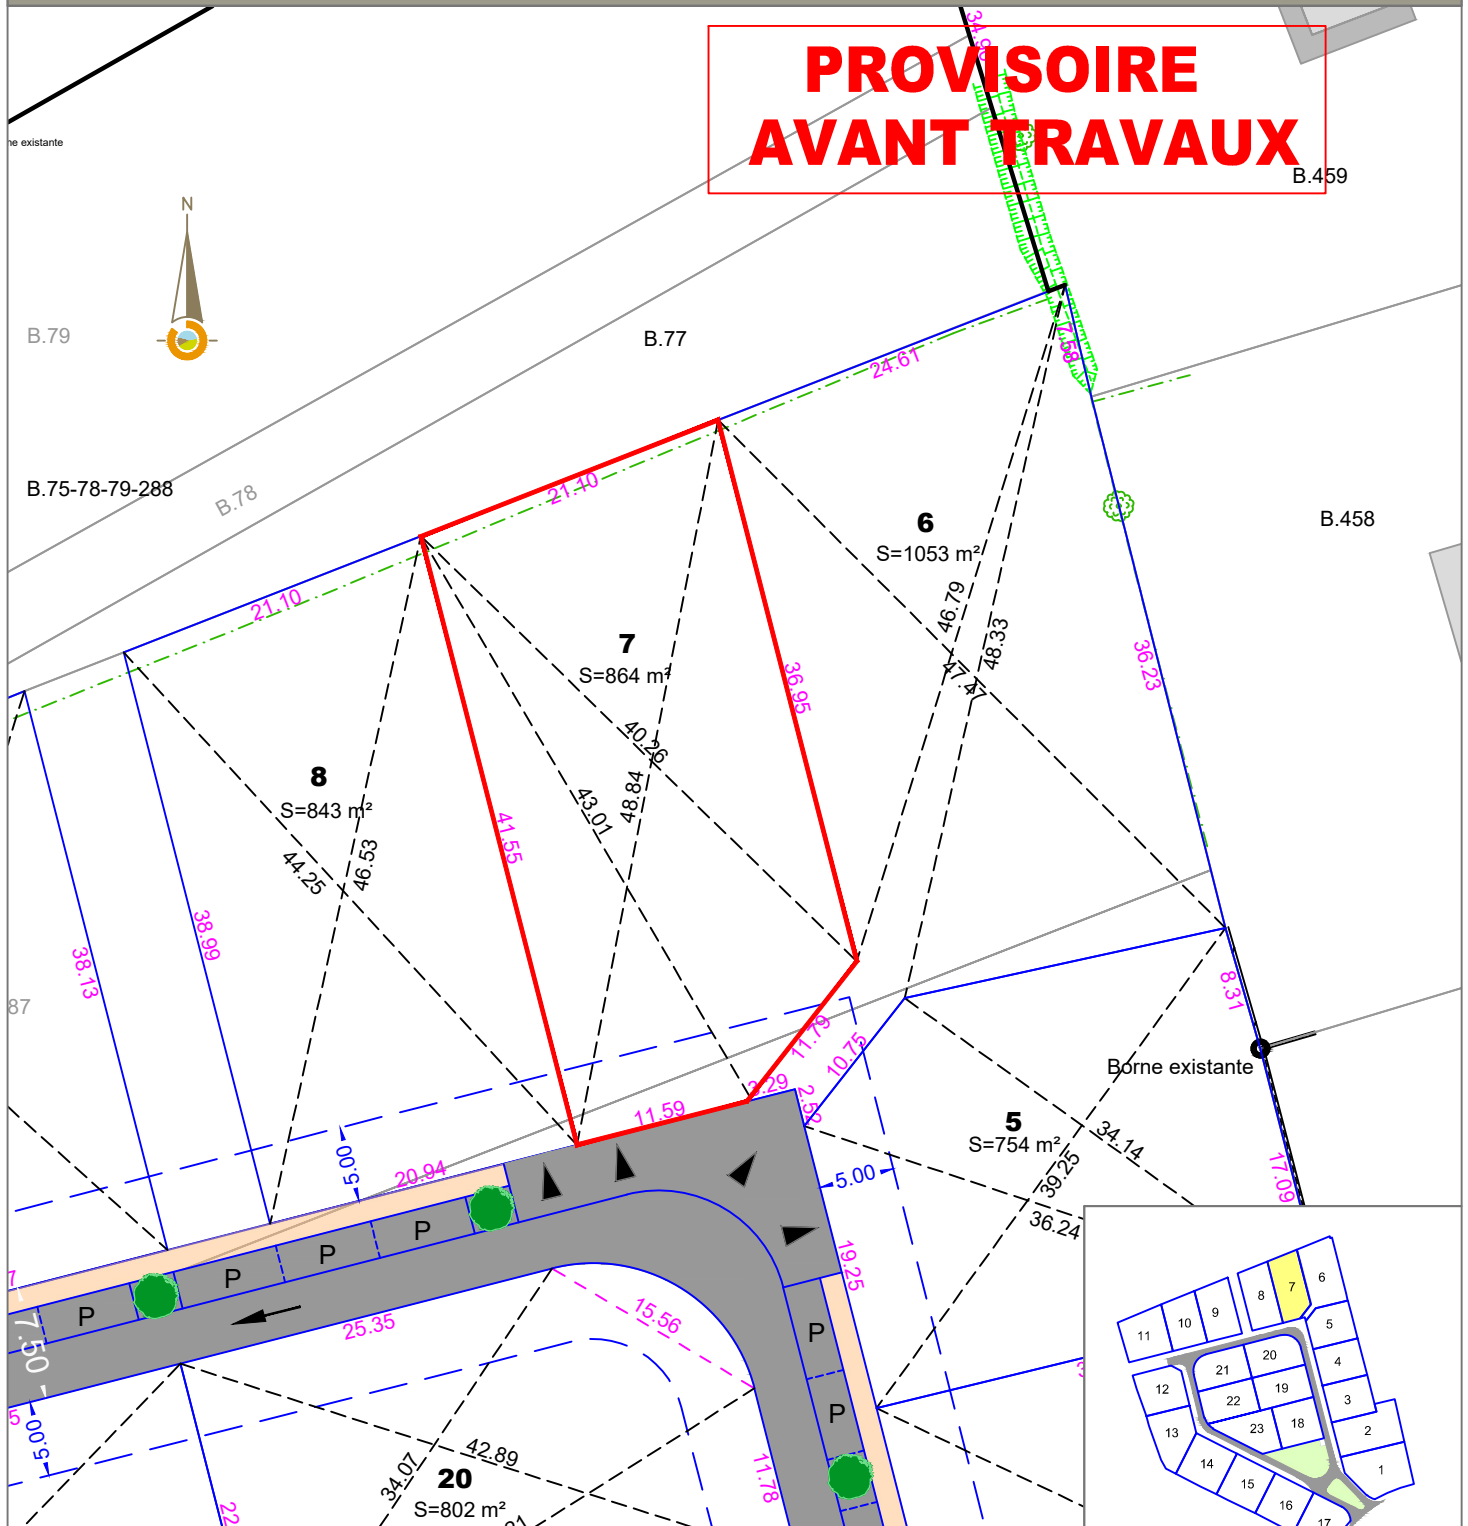

04/09/2020
 Dossier: A19102
 Échelle 1/500
 Réf. Cadastre:

- Légende projet :**
- Limite de lot
 - Chaussée et stationnement
 - ▲ Accès aux lots
 - Espace vert
 - Trottoir
 - Bande de recul de 5 m de la limite d'emprise
 - Arbres à planter (position indicative)

SOGEXFO
 géomètres-experts associés

Gaël BOUSCAUD
 Géomètre-Expert

Agence de Moissac : 47, rue de l'inondation, 82200 MOISSAC, Tél : 05 63 04 08 38, moissac@sogexfo.com
 Agence de Toulouse : 20, rue du Sergent Vigné, 31500 TOULOUSE, Tél : 05 61 54 00 52, toulouse@sogexfo.com