

XXXXXXXXXX  
XXXXXXXXXX  
XXXXXXXXXX  
XXXXXXXXXX  
Tel : XXXXXXXXXXX



**G2 INGENIERIE**  
16 avenue Charles de Gaulle - Bât. n°8  
31130 BALMA  
Tel : 05 34 27 62 20  
Fax : 05 34 27 62 21  
g2.toulouse@orange.fr


**Les Blés d'Azur**  
Commune de Donneville  
10 Lots









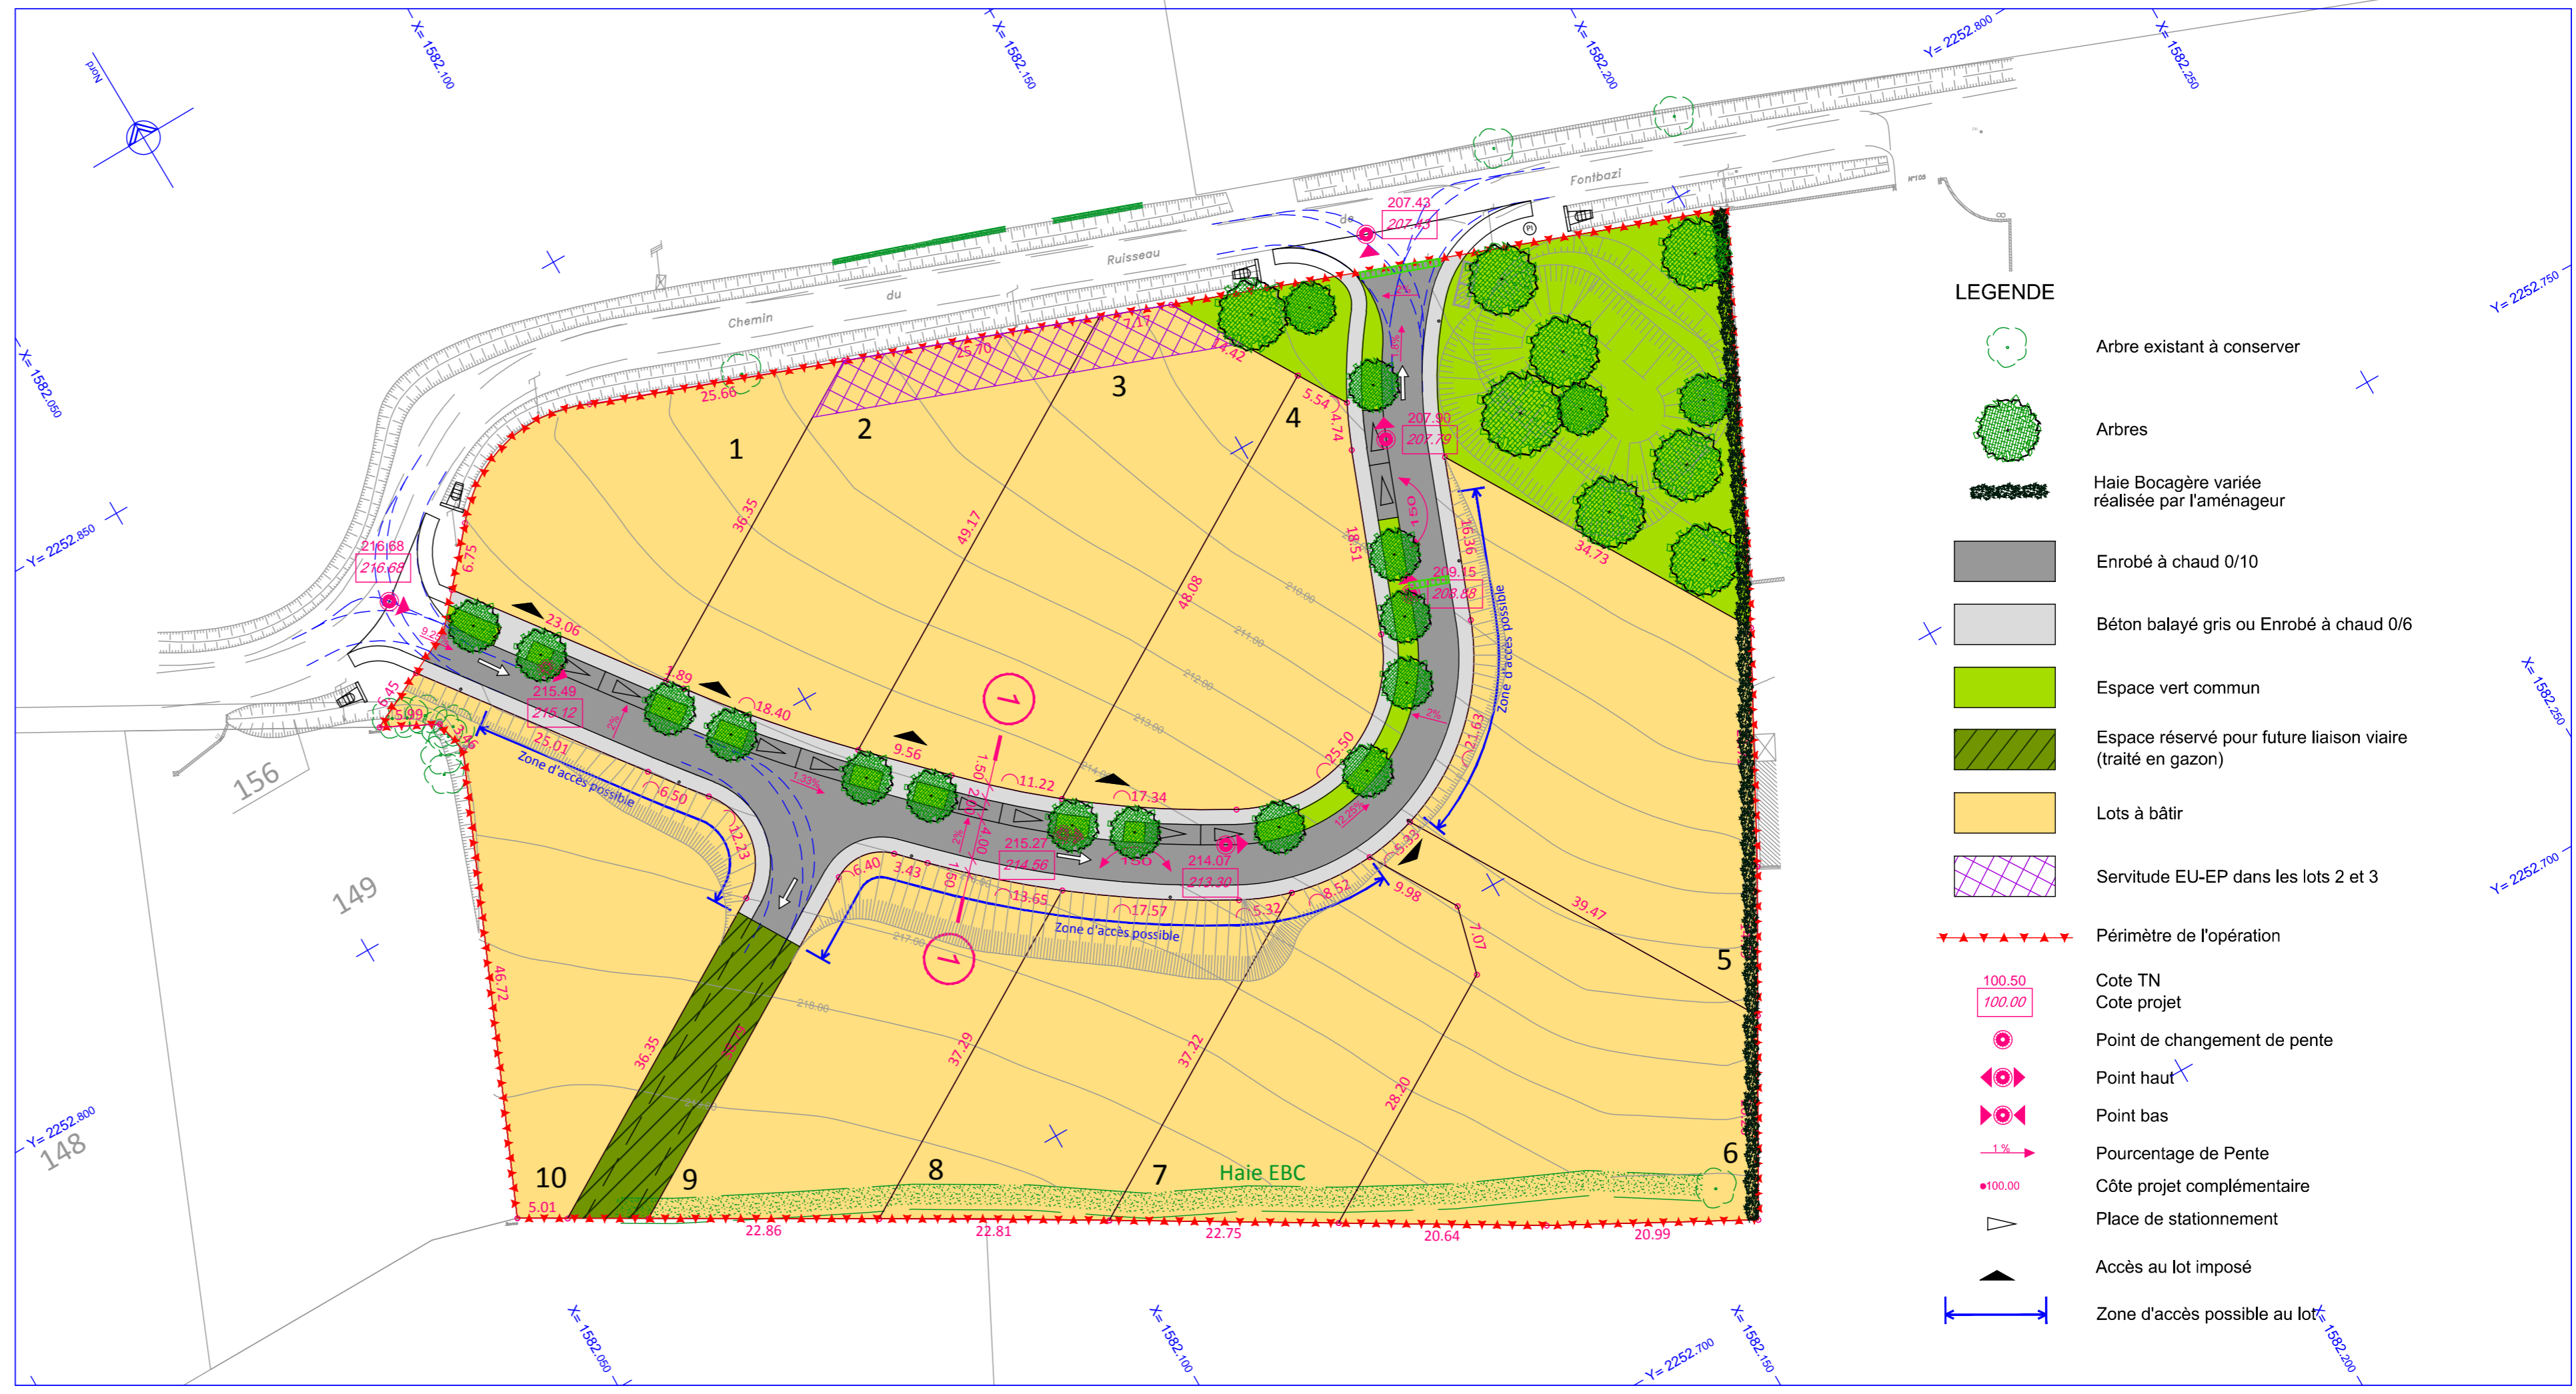






**PA 4.1**

**PLAN DE COMPOSITION**

1 / 500

Etabli par :	A	03/08/2017	PERMIS D'AMENAGER

 

- LEGENDE**
-  Arbre existant à conserver
  -  Arbres
  -  Haie Bocagère variée réalisée par l'aménageur
  -  Enrobé à chaud 0/10
  -  Béton balayé gris ou Enrobé à chaud 0/6
  -  Espace vert commun
  -  Espace réservé pour future liaison viaire (traité en gazon)
  -  Lots à bâtir
  -  Servitude EU-EP dans les lots 2 et 3
  -  Périmètre de l'opération
  -  Cote TN
  -  Cote projet
  -  Point de changement de pente
  -  Point haut
  -  Point bas
  -  Pourcentage de Pente
  -  Côte projet complémentaire
  -  Place de stationnement
  -  Accès au lot imposé
  -  Zone d'accès possible au lot