

DEPARTEMENT DE LA HAUTE GARONNE

COMMUNE DE LEGUEVIN

Indivision DE CHAMBON

LOTISSEMENT "LES JARDINS DE CARRELI 2"

PLAN DE SITUATION



PLAN DE BORNAGE DU LOT 1

PLAN PROVISOIRE

PLAN D'ENSEMBLE



DESIGNATIONS CADASTRALES

Section : AB









Parcelle : 85p-86p-88p


Superficie du lot : 2332 m²

Superficie quote part parcelle indivise pour accès : 22 m²

Echelle : 1/500

 PLAN PROVISOIRE

-  Périmètre du lot
-  38.79 Cote de la limite du lot
-  210 Courbe de niveau avant travaux
-  Accès au lot
-  Zone constructible indicative
-  Espace boisé classé
-  Accès aux lots et parking
-  Parcelle indivise pour accès aux lots

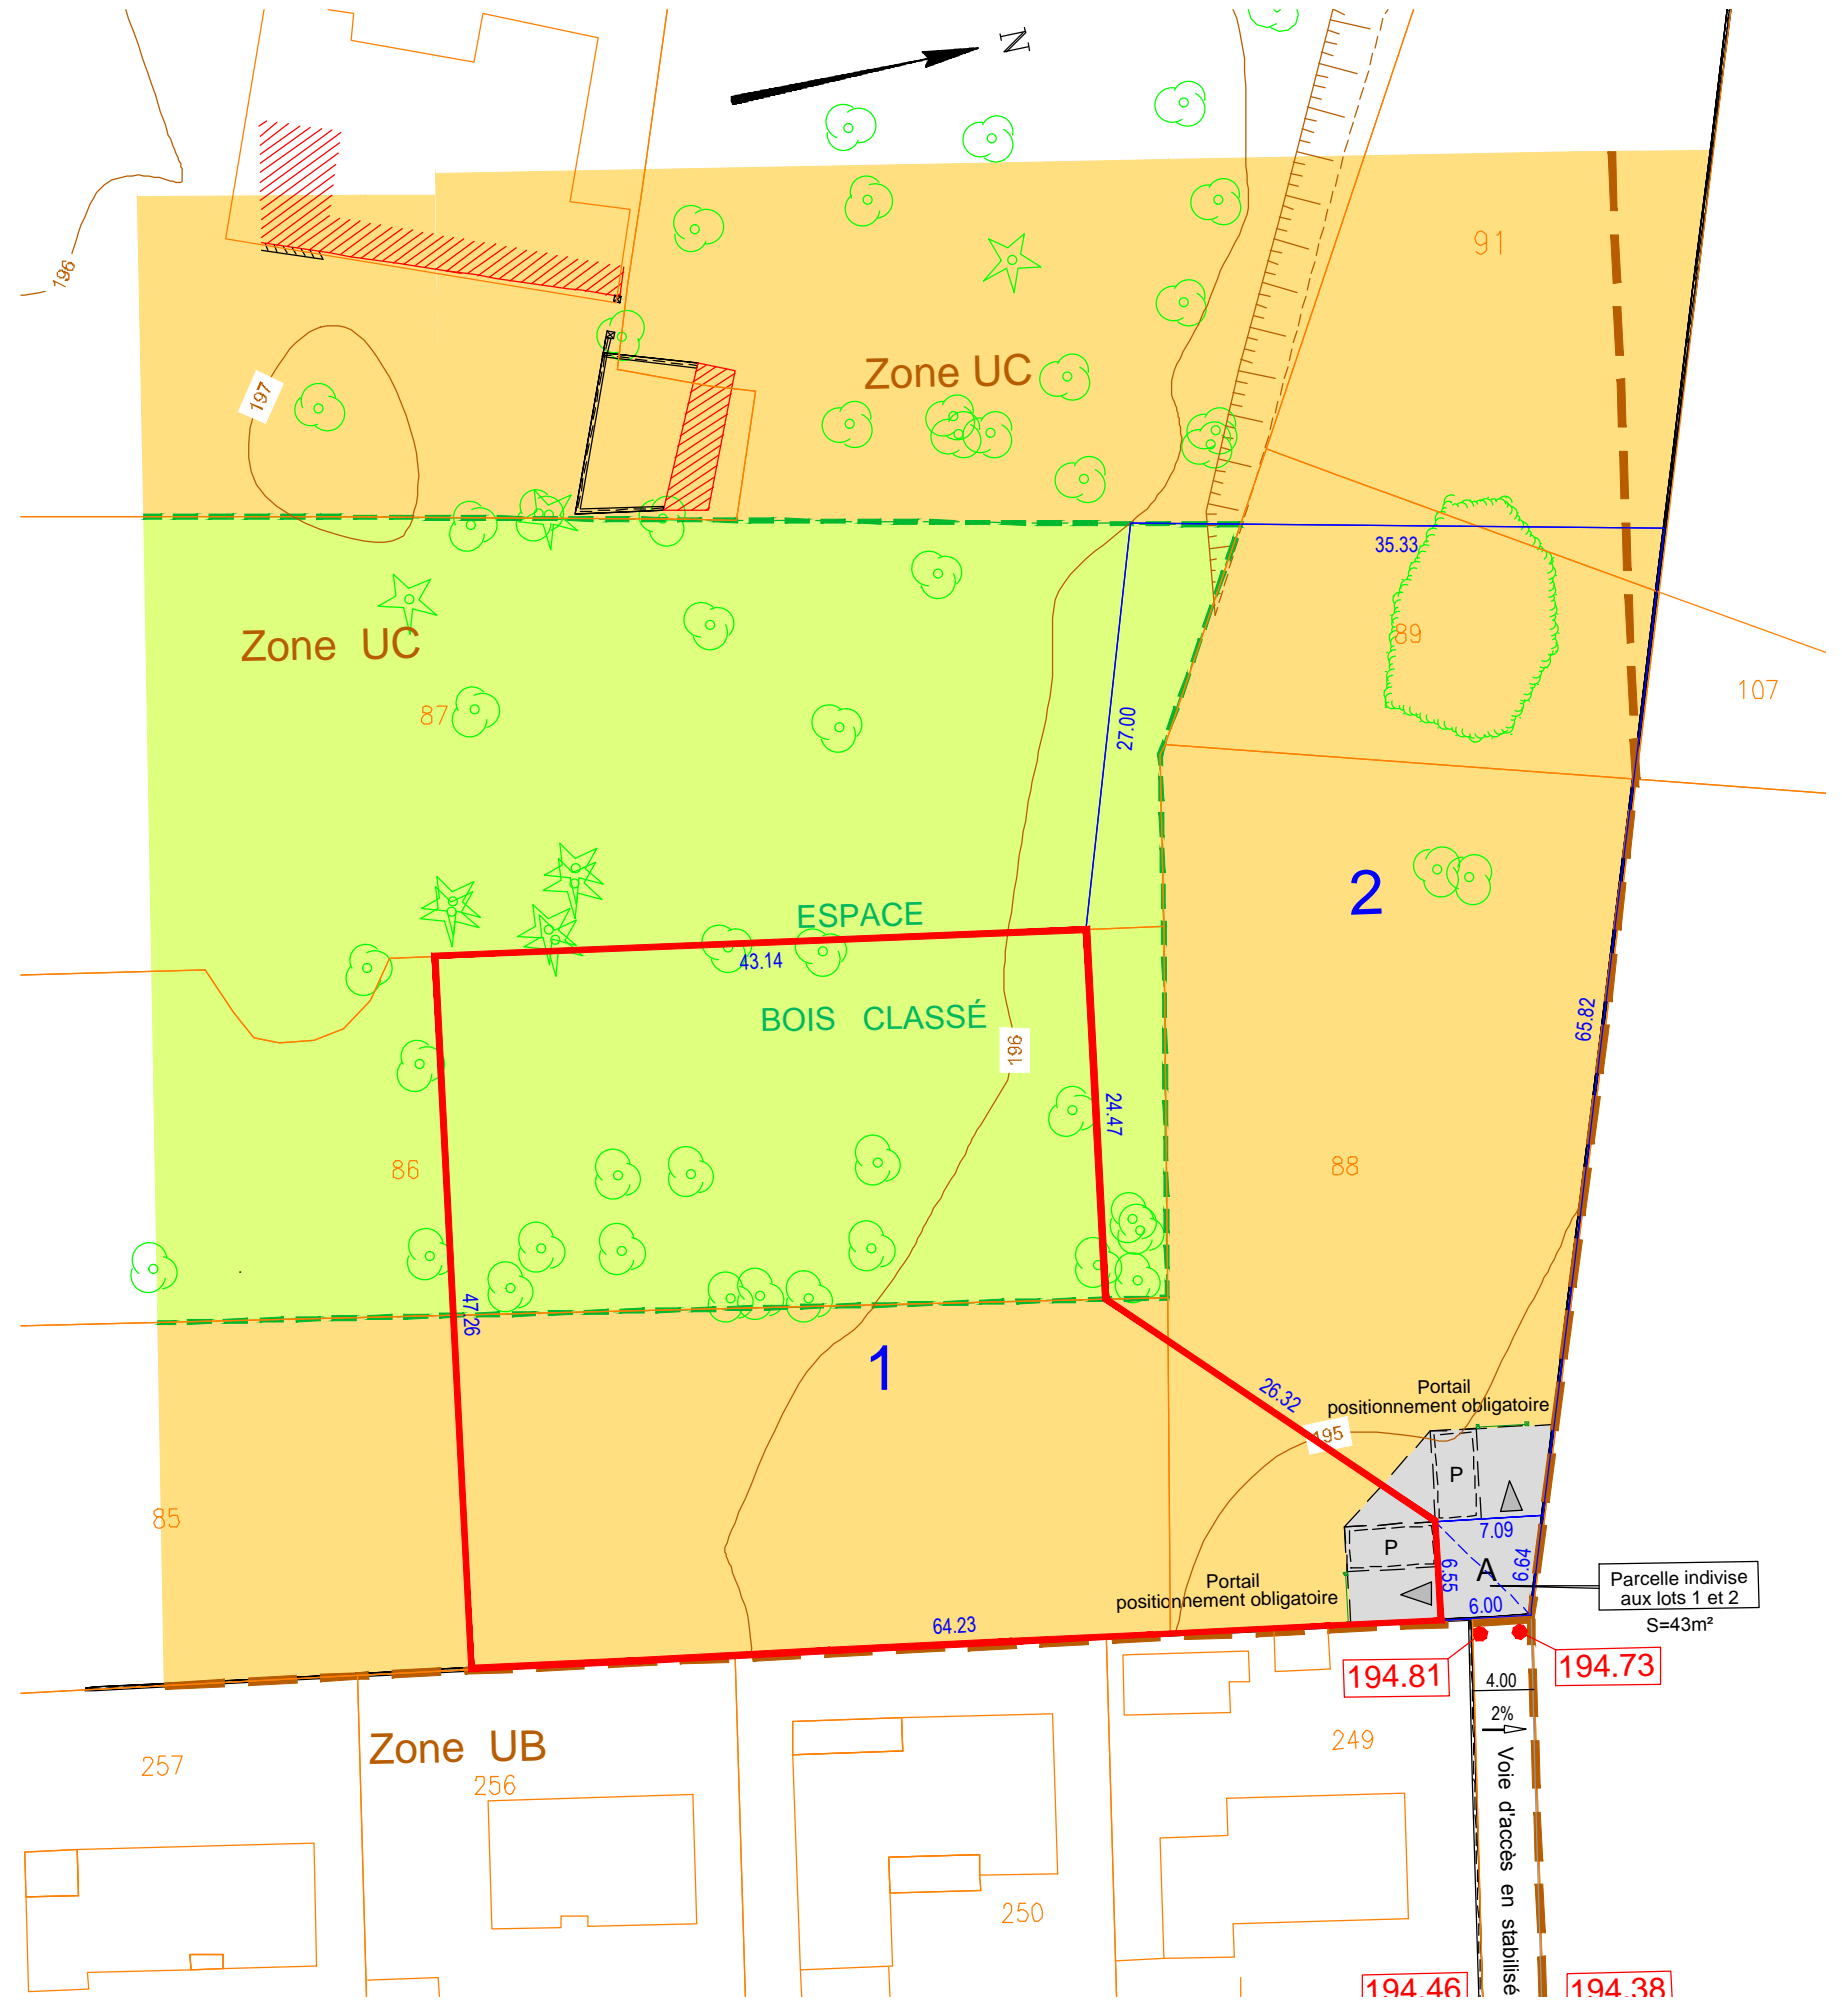

NOTA: plan topographique du terrain avant réalisation des travaux d'aménagement du lotissement