

DEPARTEMENT DE LA HAUTE GARONNE

COMMUNE DE LEGUEVIN

Indivision DE CHAMBON

LOTISSEMENT "LES JARDINS DE CARRELI 2"


PLAN DE SITUATION



PLAN DE BORNAGE DU LOT 2

PLAN PROVISOIRE

PLAN D'ENSEMBLE

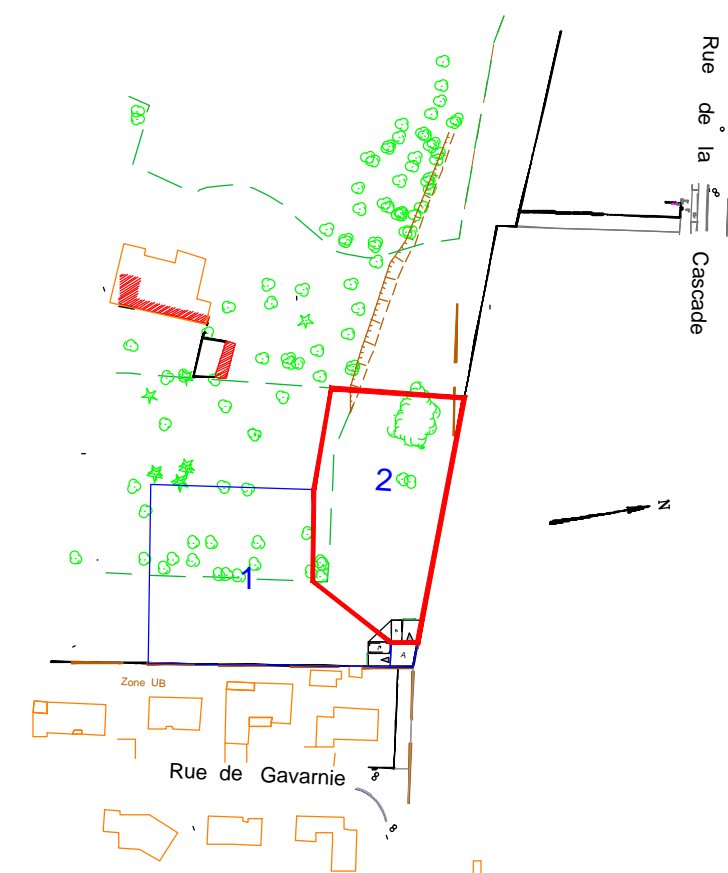

DESIGNATIONS CADASTRALES

Section : AB







Parcelle : 85p-86p-87p-88p-89p


Superficie du lot : 2017 m²

Superficie quote part parcelle indivise pour accès : 21 m²

Echelle : 1/500

PLAN PROVISOIRE

-  Périmètre du lot
-  Cote de la limite du lot
-  Courbe de niveau avant travaux
-  Accès au lot
-  Zone constructible indicative
-  Espace boisé classé

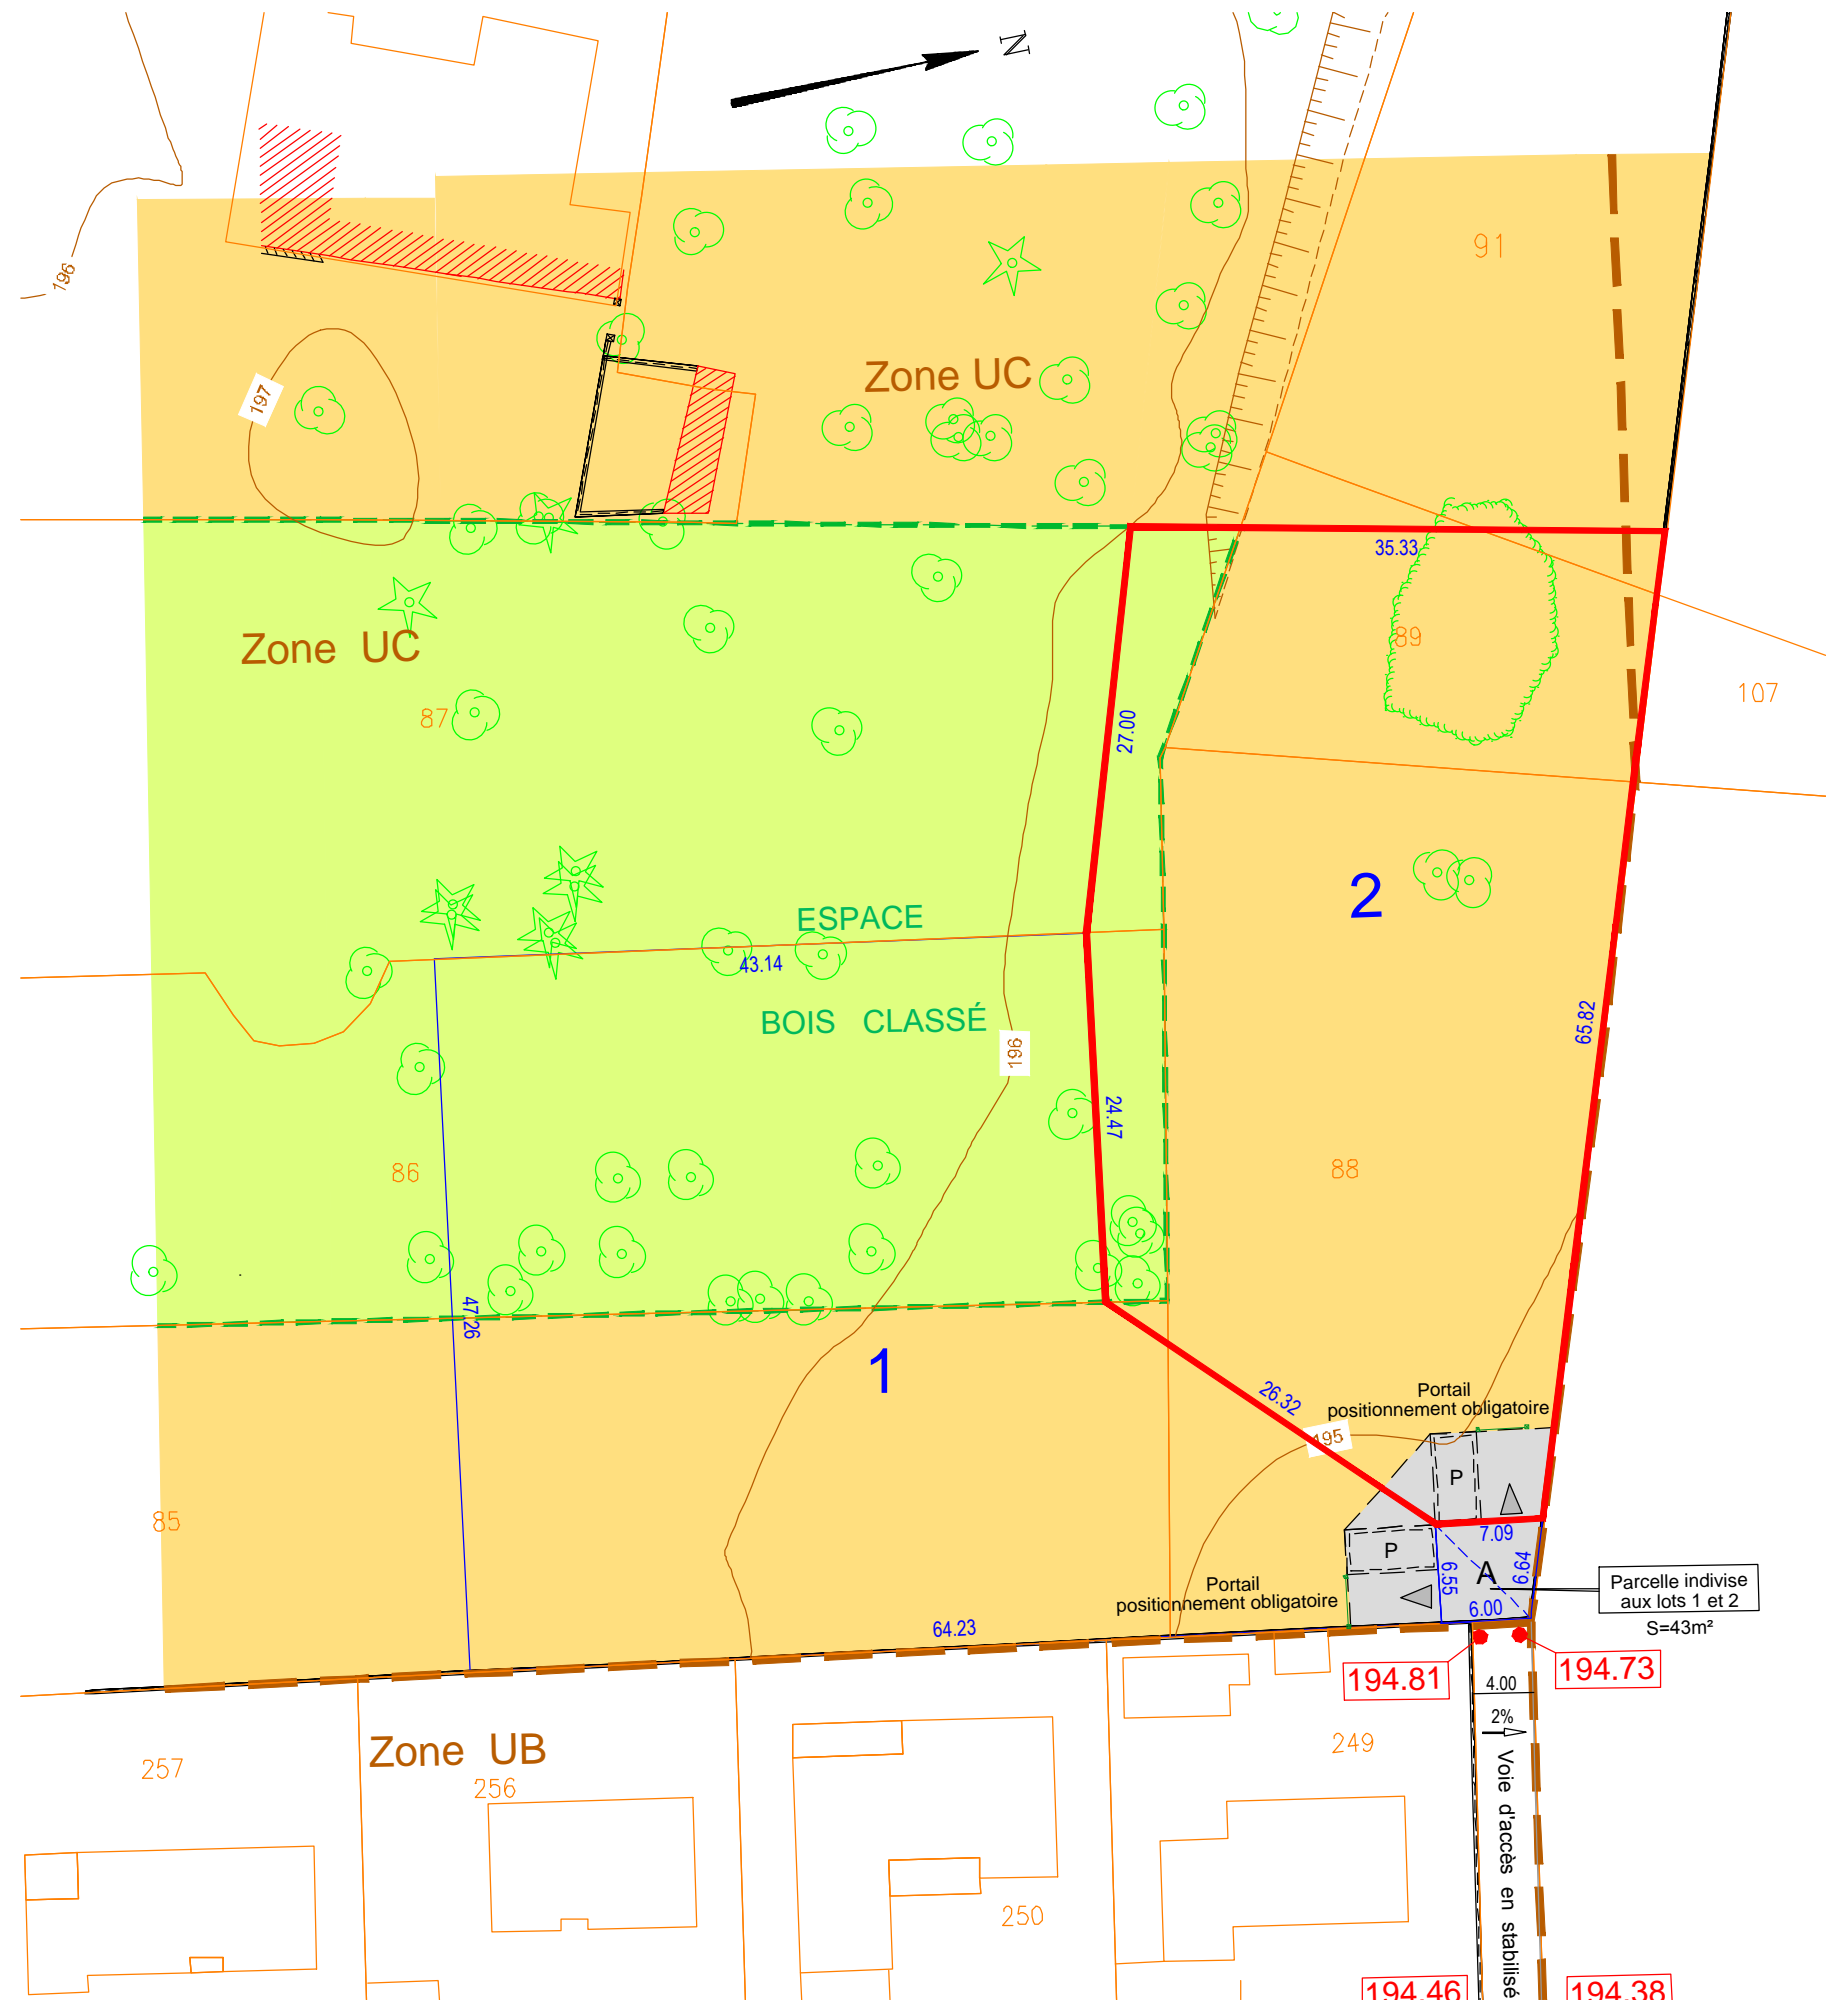

NOTA: plan topographique du terrain avant réalisation des travaux d'aménagement du lotissement