SOGEXFO
géomètres-experts associés

Commune de VILLEMUR SUR TARN (31)
Route Départementale n°29

PLAN DE VENTE

Projet SAS SAINT MAURICE PROMOTION
Section : L n° ... Contenance : 626m²

Échelle : 1/250 **Dossier : D19175**

" La Massague II "

LOT 49 PROVISOIRE

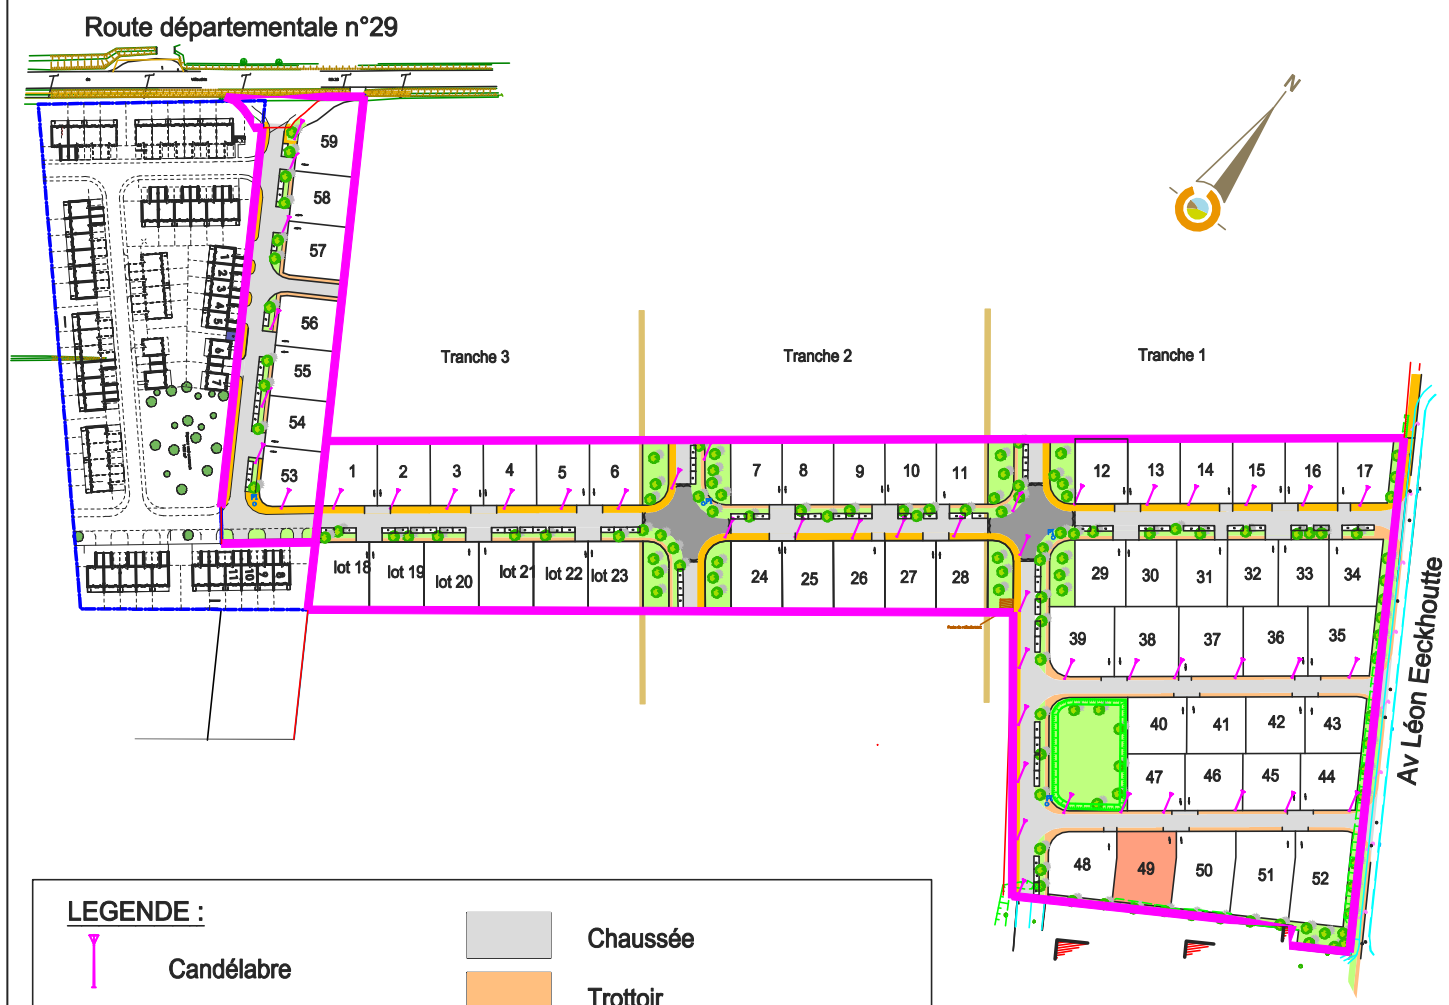

Système RGF 93 Conique Conforme 43

GÉOMÈTRE-EXPERT
GARANT D'UN CADRE DE VIE DURABLE

Sébastien LACAM
Géomètre-Expert

Agence de Montauban
76 Rue Léon Cladel - BP 446
82004 MONTAUBAN cedex
Tél : 05 63 63 33 77
montauban@sogexfo.com

Permanence le mardi
3 Rue de la Canelle
Eurocentre
31620 CASTELNAU D'ESTRETEFONDS
Tél : 09 67 28 76 78
castelnau@sogexfo.com

Consultez votre dossier sur www.geofoncier.fr

Dossier n°A19 www.sogexfo.com

Ind	Date	Dess
1	17-09-19	RL
2	03-03-20	RL
3	06-20	RL

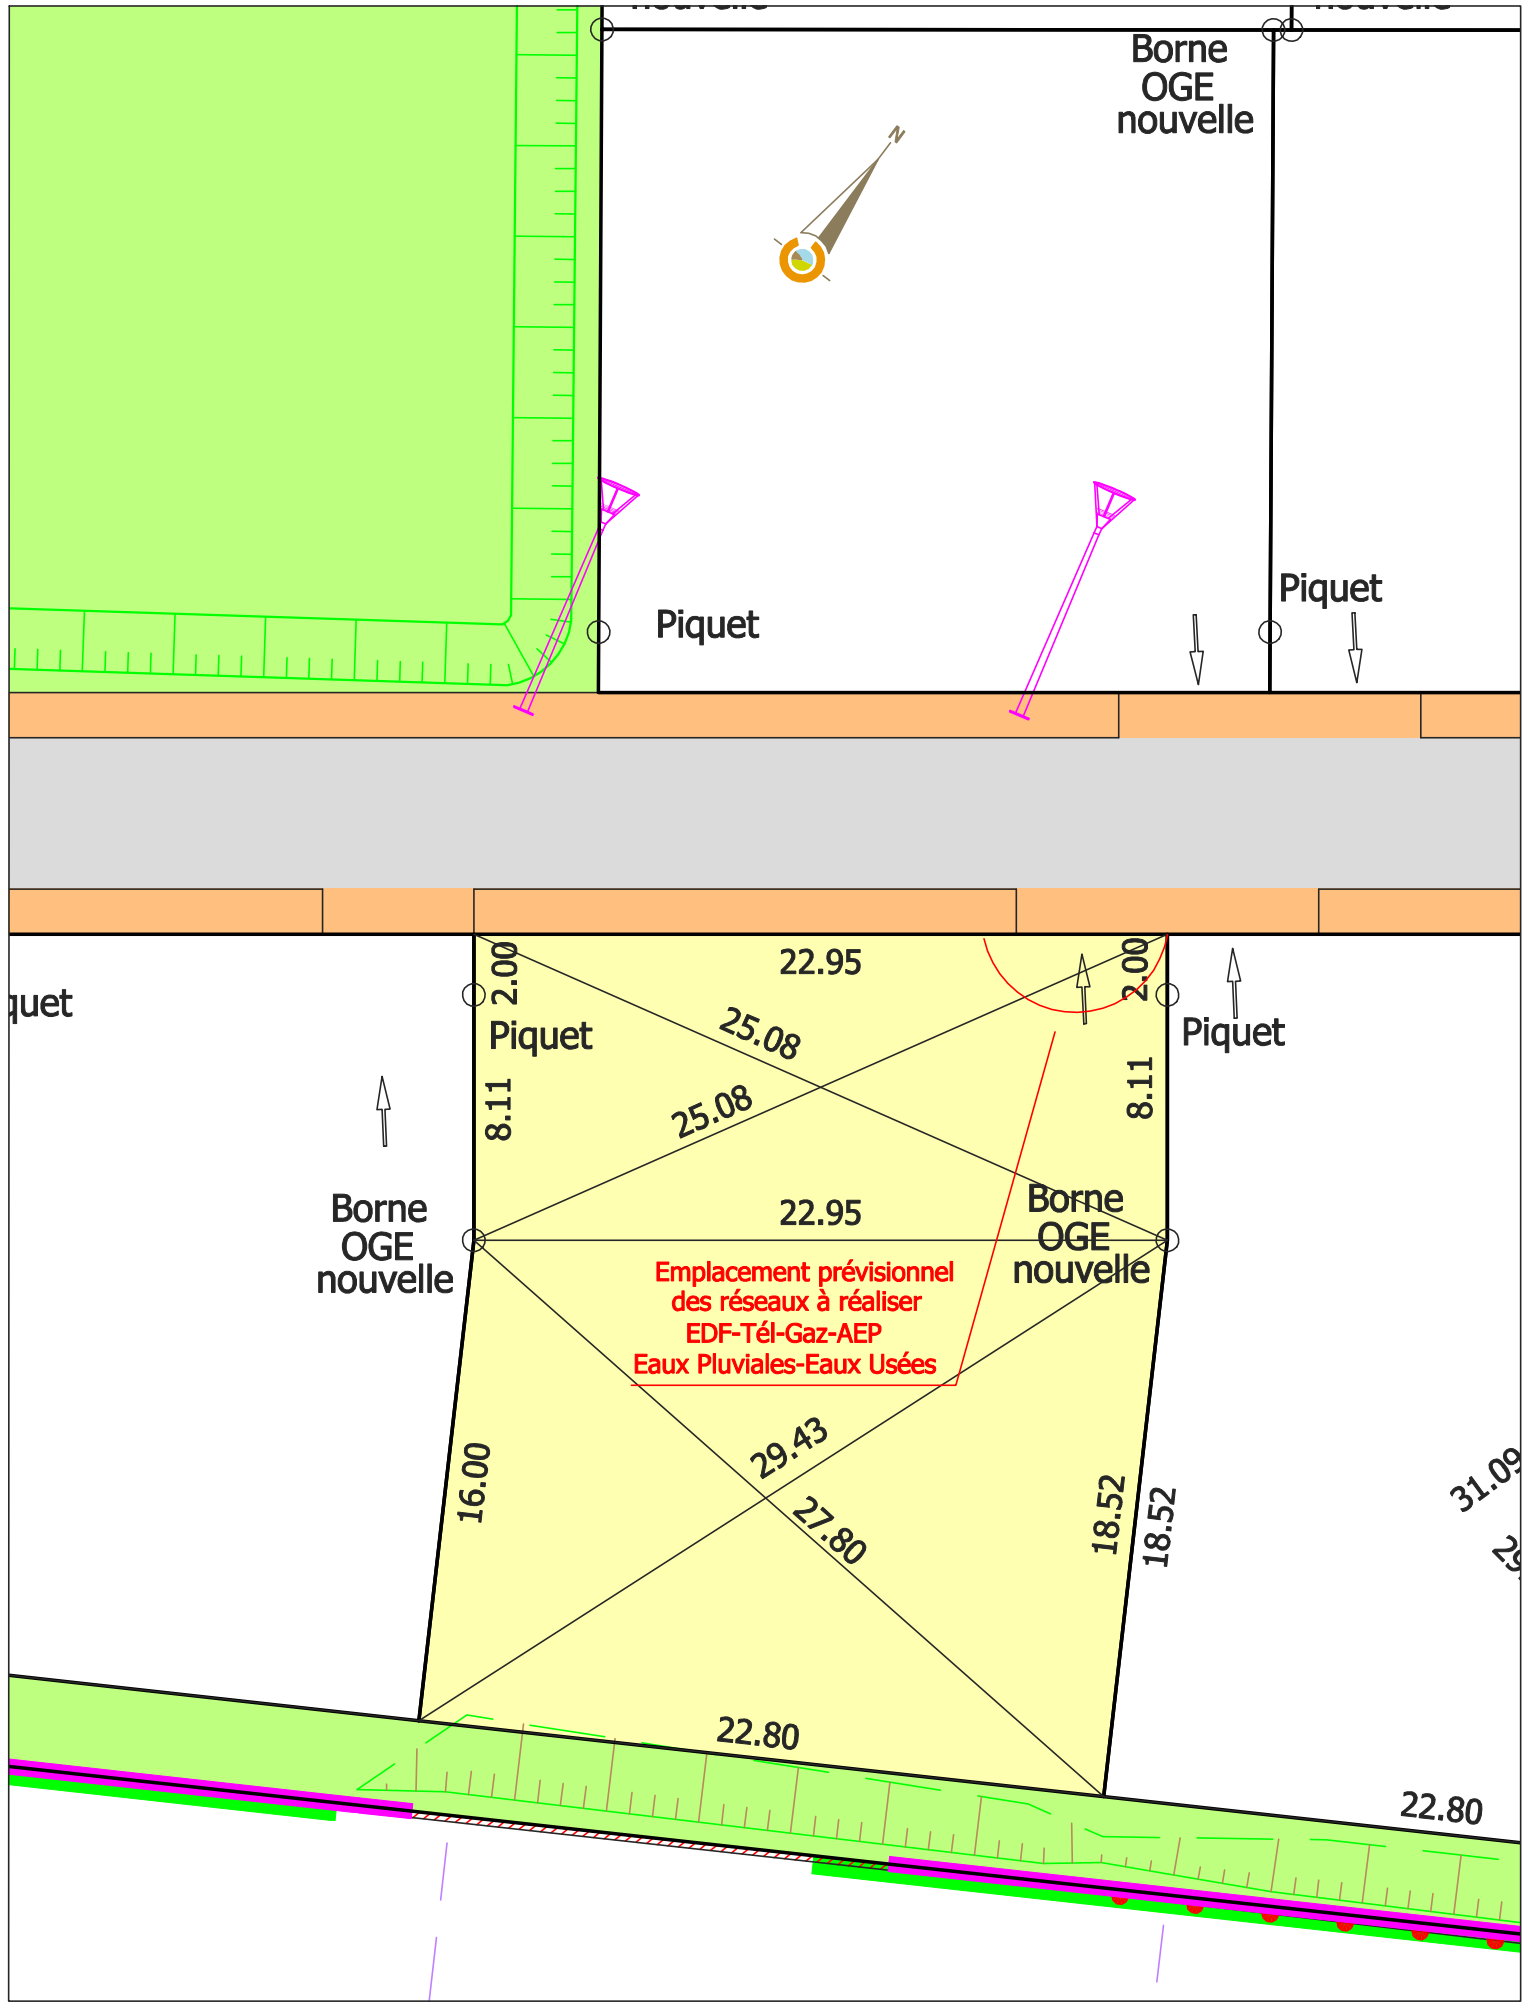

- Avant tout projet ou travaux de construction le propriétaire sera tenu de s'informer de l'emplacement définitif des raccordements aux differents réseaux et des éléments de voirie auprès du maître d'ouvrage.

Echelle : 1/250