

Maitre d'Ouvrage
INDIVISION DE CHAMBON
 85 bd François Grosso - 5ème
 06 000 NICE


Architecte
MORO Alain-Bernard
Architecte
 167 Route de Bayonne
 31300 TOULOUSE
 Tel : 05 34 27 62 20
 Tel : 05 61 49 75 92

Maitre d'Oeuvre VRD et Espaces Extérieurs
G2 INGENIERIE
 16 avenue Charles de Gaulle - Bât. n°8
 31130 BALMA
 Tel : 05 34 27 62 20
 Fax : 05 34 27 62 21
 g2.toulouse@orange.fr

Résidence du Cèdre
 Commune de Leguevin
 5 Lots

PA 4.1 **PLAN DE COMPOSITION**
 1 / 500

Etabli par :	A	27.03.2020	PERMIS D'AMENAGER

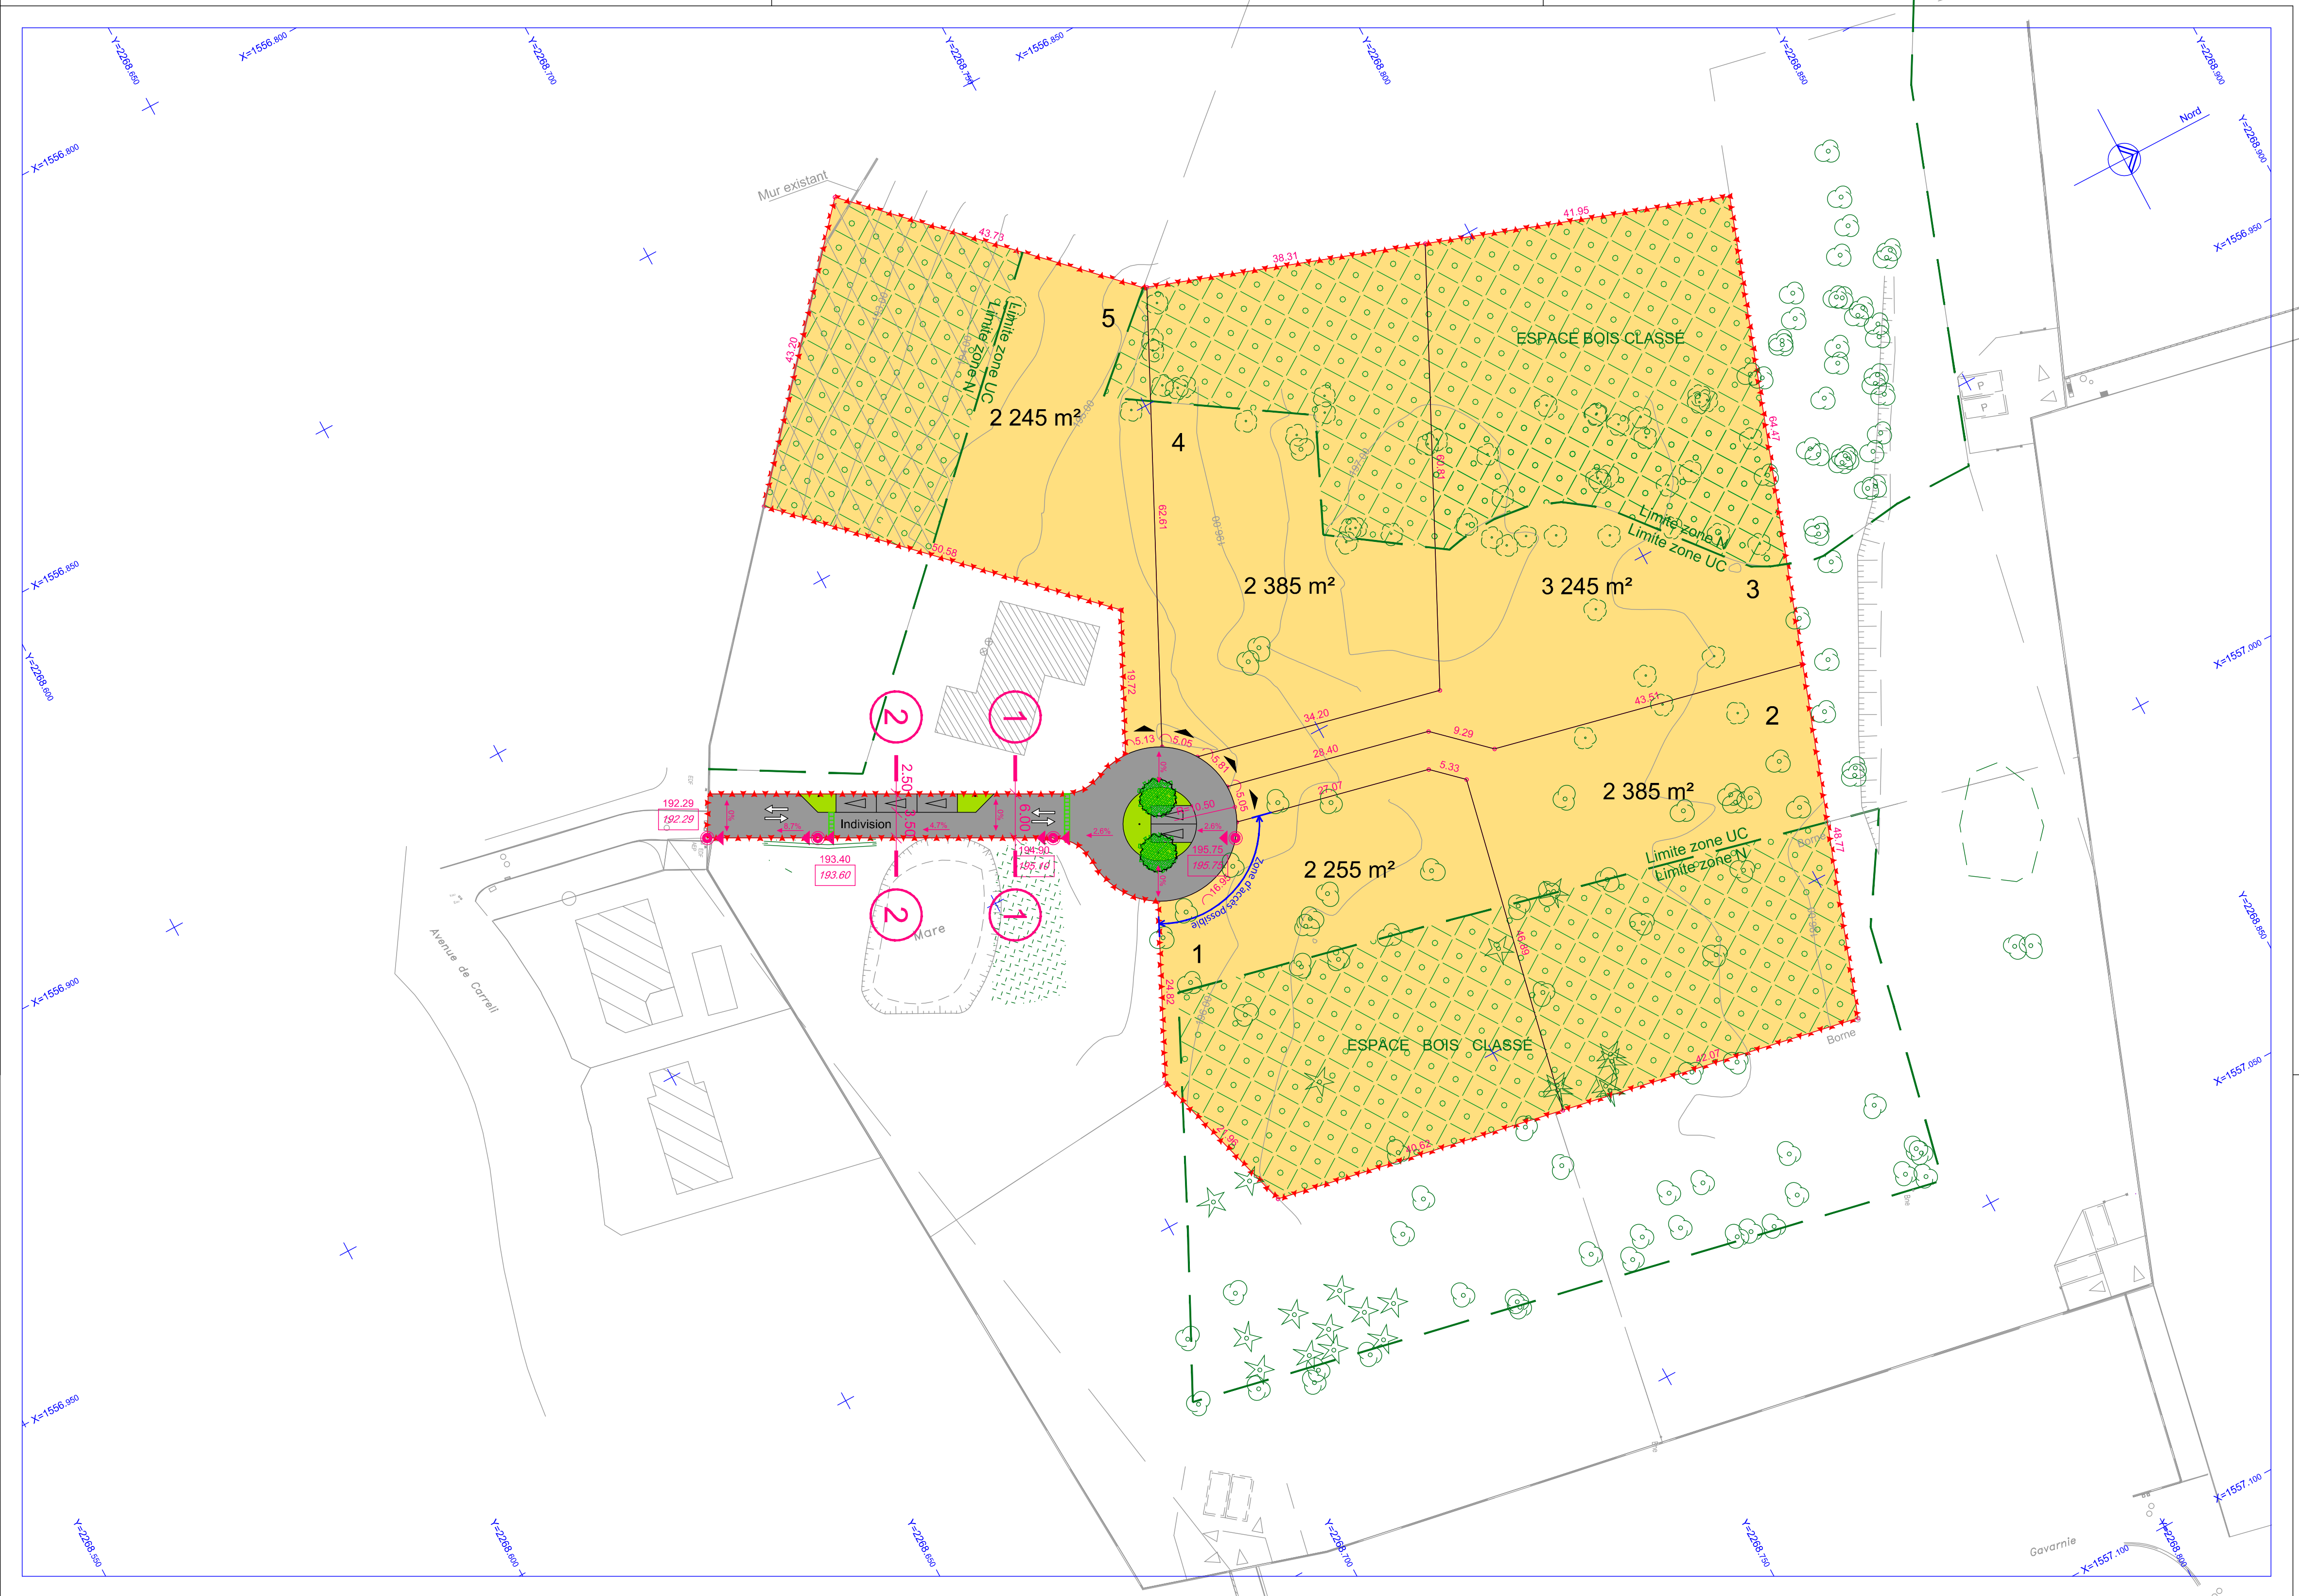

LEGENDE

- 100.00 Cote TN
- 99.00 Cote projet
- Point de changement de pente
- Point haut
- Point bas
- Pourcentage de Pente
- Périmètre du lotissement
- Chaussée - Enrobé à chaud 0/10 en indivision
- Espace vert en indivision
- Lots à bâtir
- Espace Boisé classé
- Accès aux lots imposé
- Place de stationnement