

Date : 18/09/2025
Dossier : A25016

PLAN DE SITUATION SANS ÉCHELLE



**DOMAINE D'OSVILLA
LOT 4**

Situation cadastrale

Commune : Auzielle

Adresse : Chemin de la Pigeonnière


Section : A

Parcelle : 668p

Superficie indicative : 922 m²

PLAN D'ENSEMBLE

Échelle : 1/750

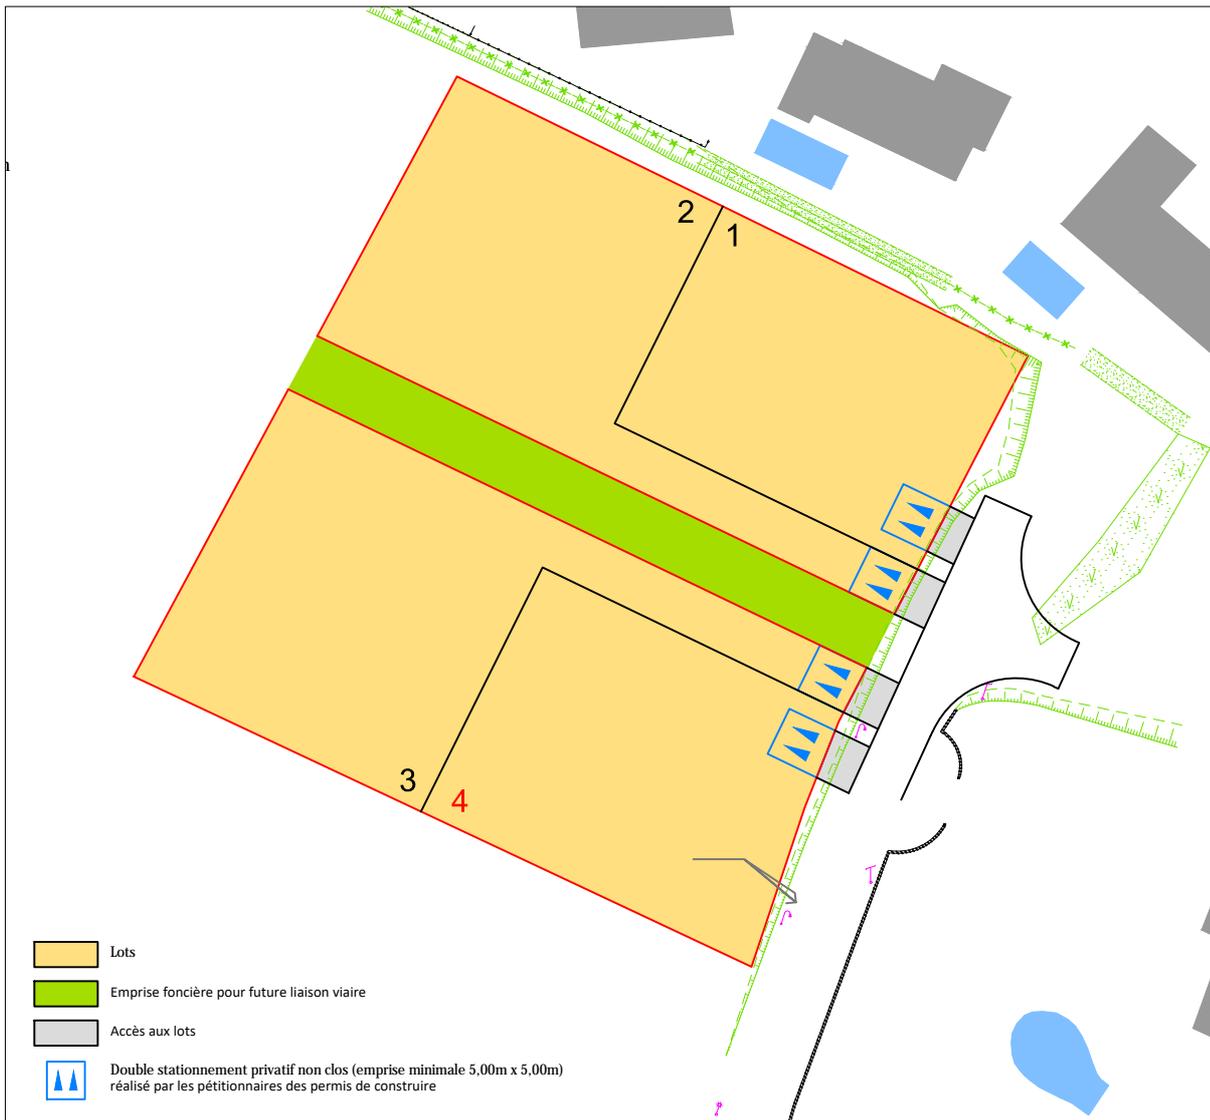

DOMAINE D'OSVILLA

Plan de vente provisoire du LOT 4



SATER
478 Rue de la Découverte
Miniparc 2 - 31670 LABEGE



Matérialisation des sommets des lots à définir après travaux
Cotes périmétriques à valider après bornage

ÉCHELLE 1/400

Fait à QUINT-FONSEGRIVES le 18/09/2025

- Lots
- Emprise foncière pour future liaison viaire
- Accès aux lots
- Double stationnement privatif non clos (emprise minimale 5,00m x 5,00m) réalisé par les pétitionnaires des permis de construire